

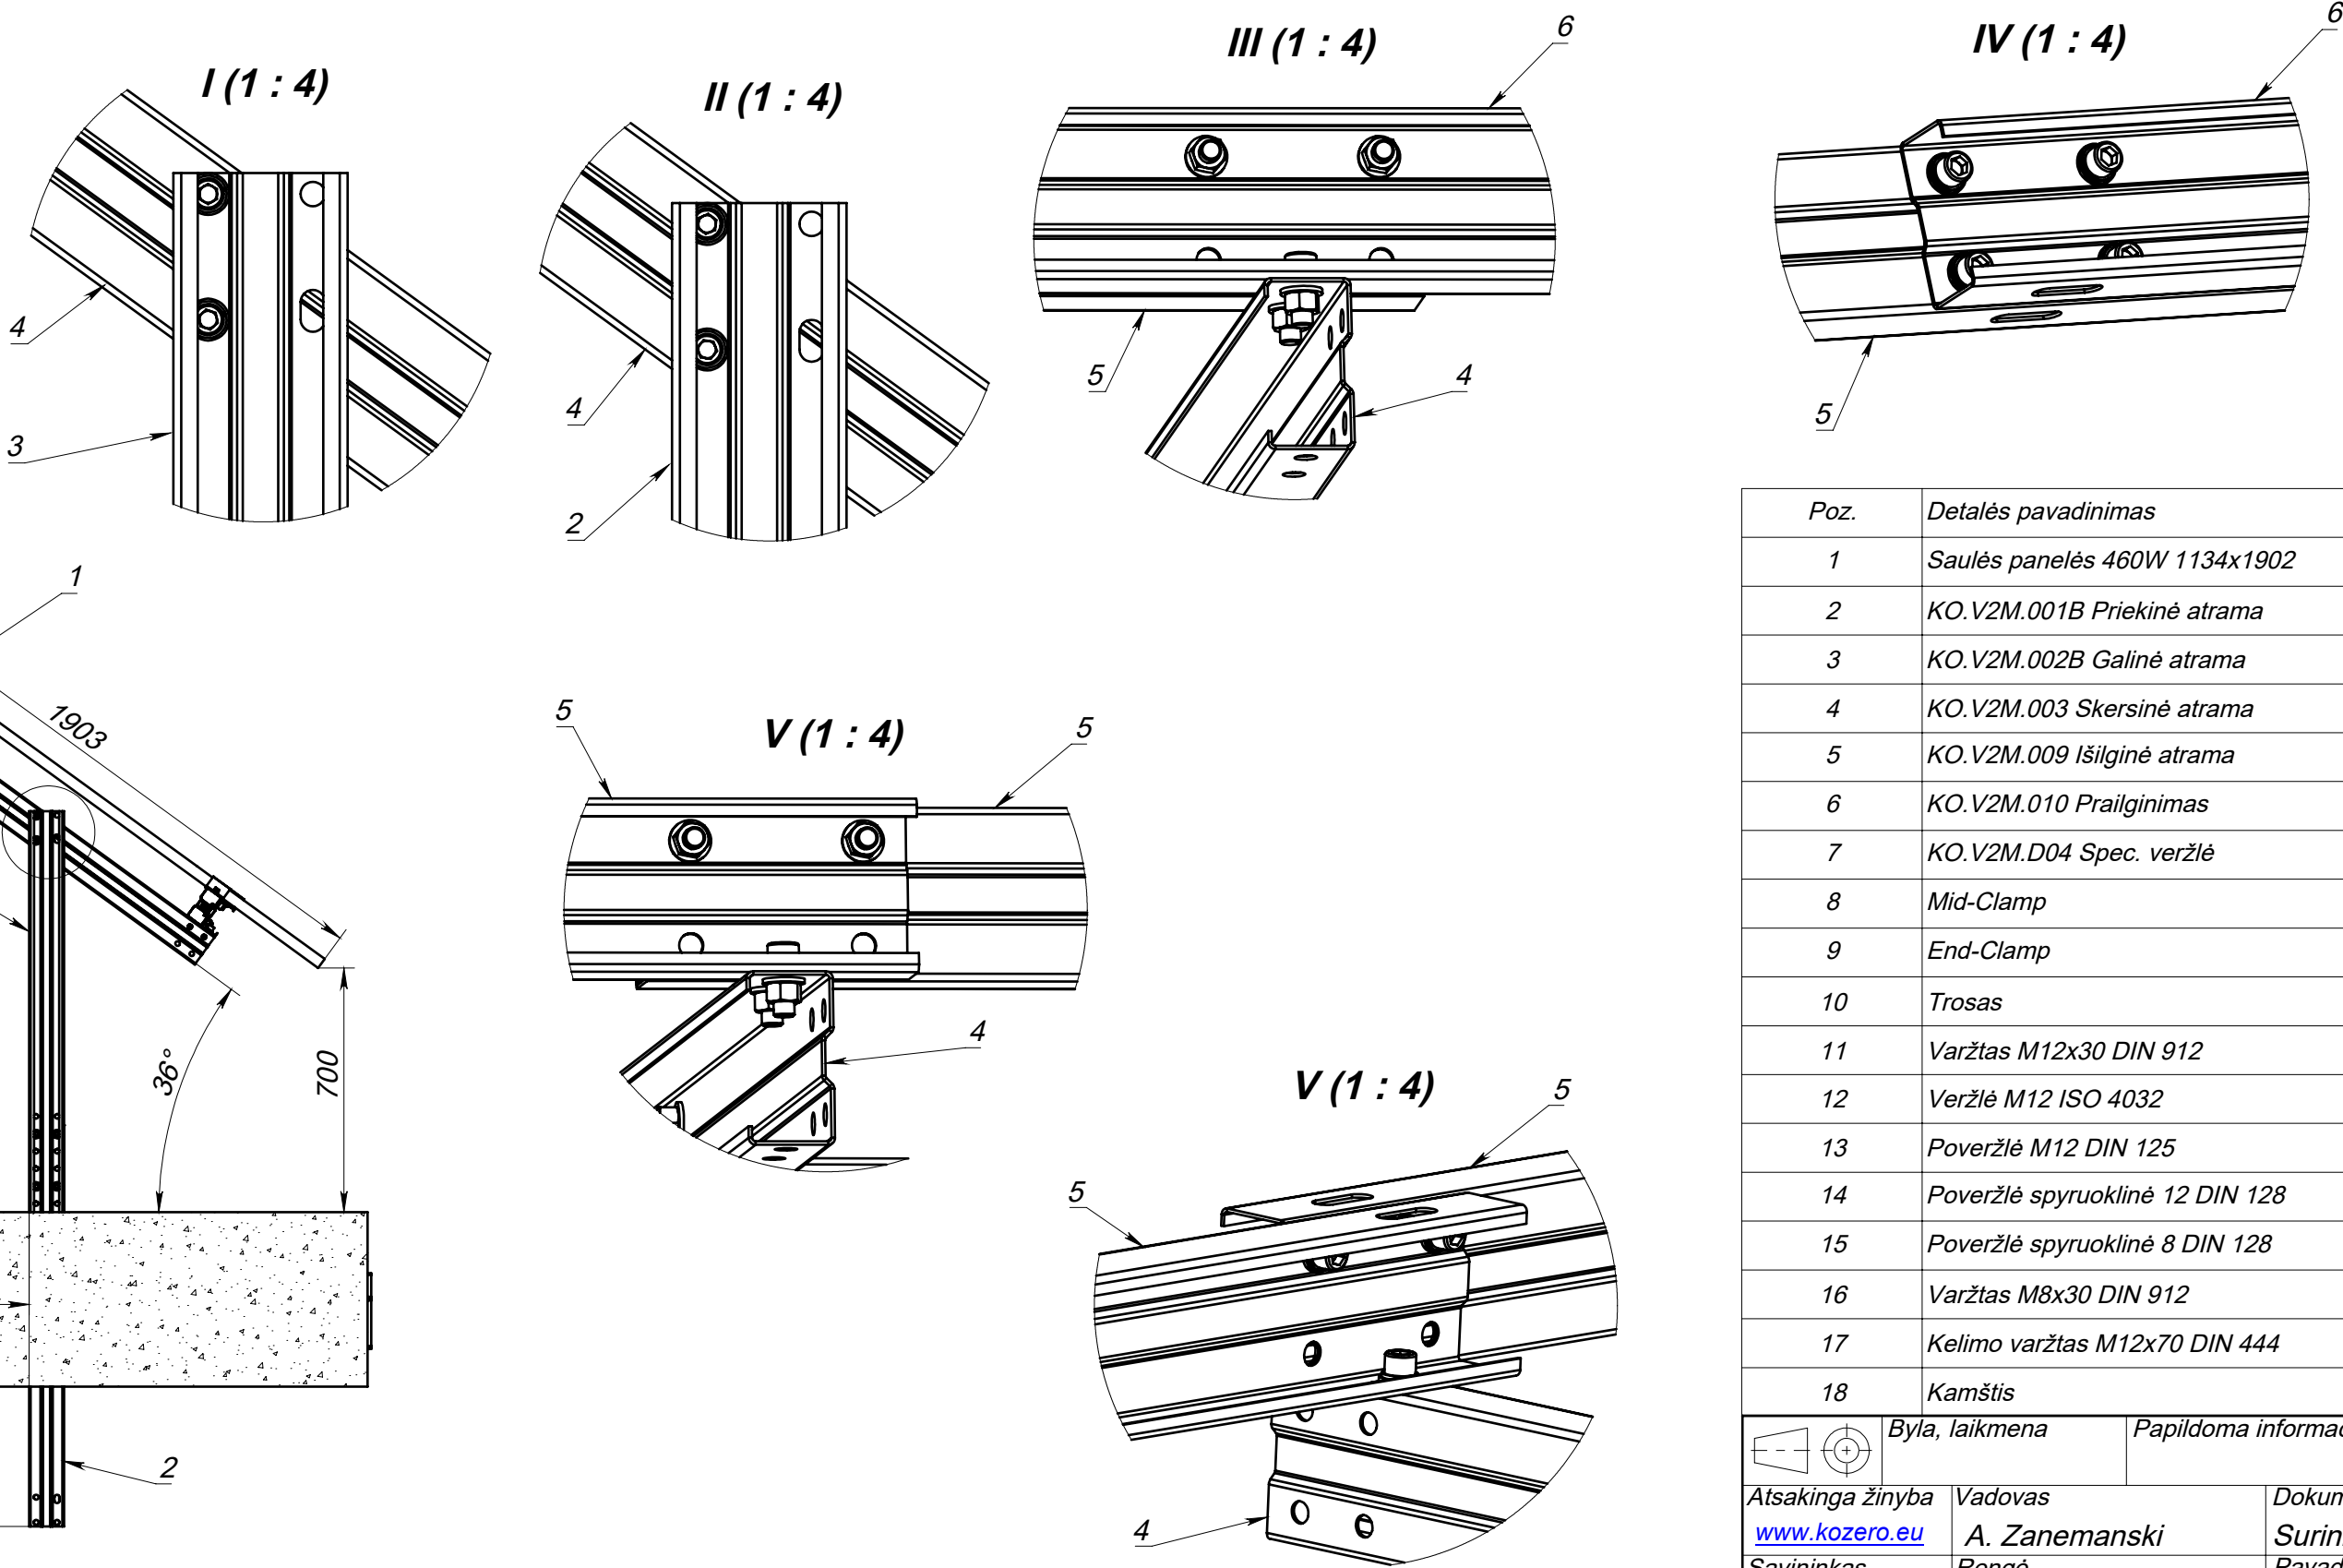
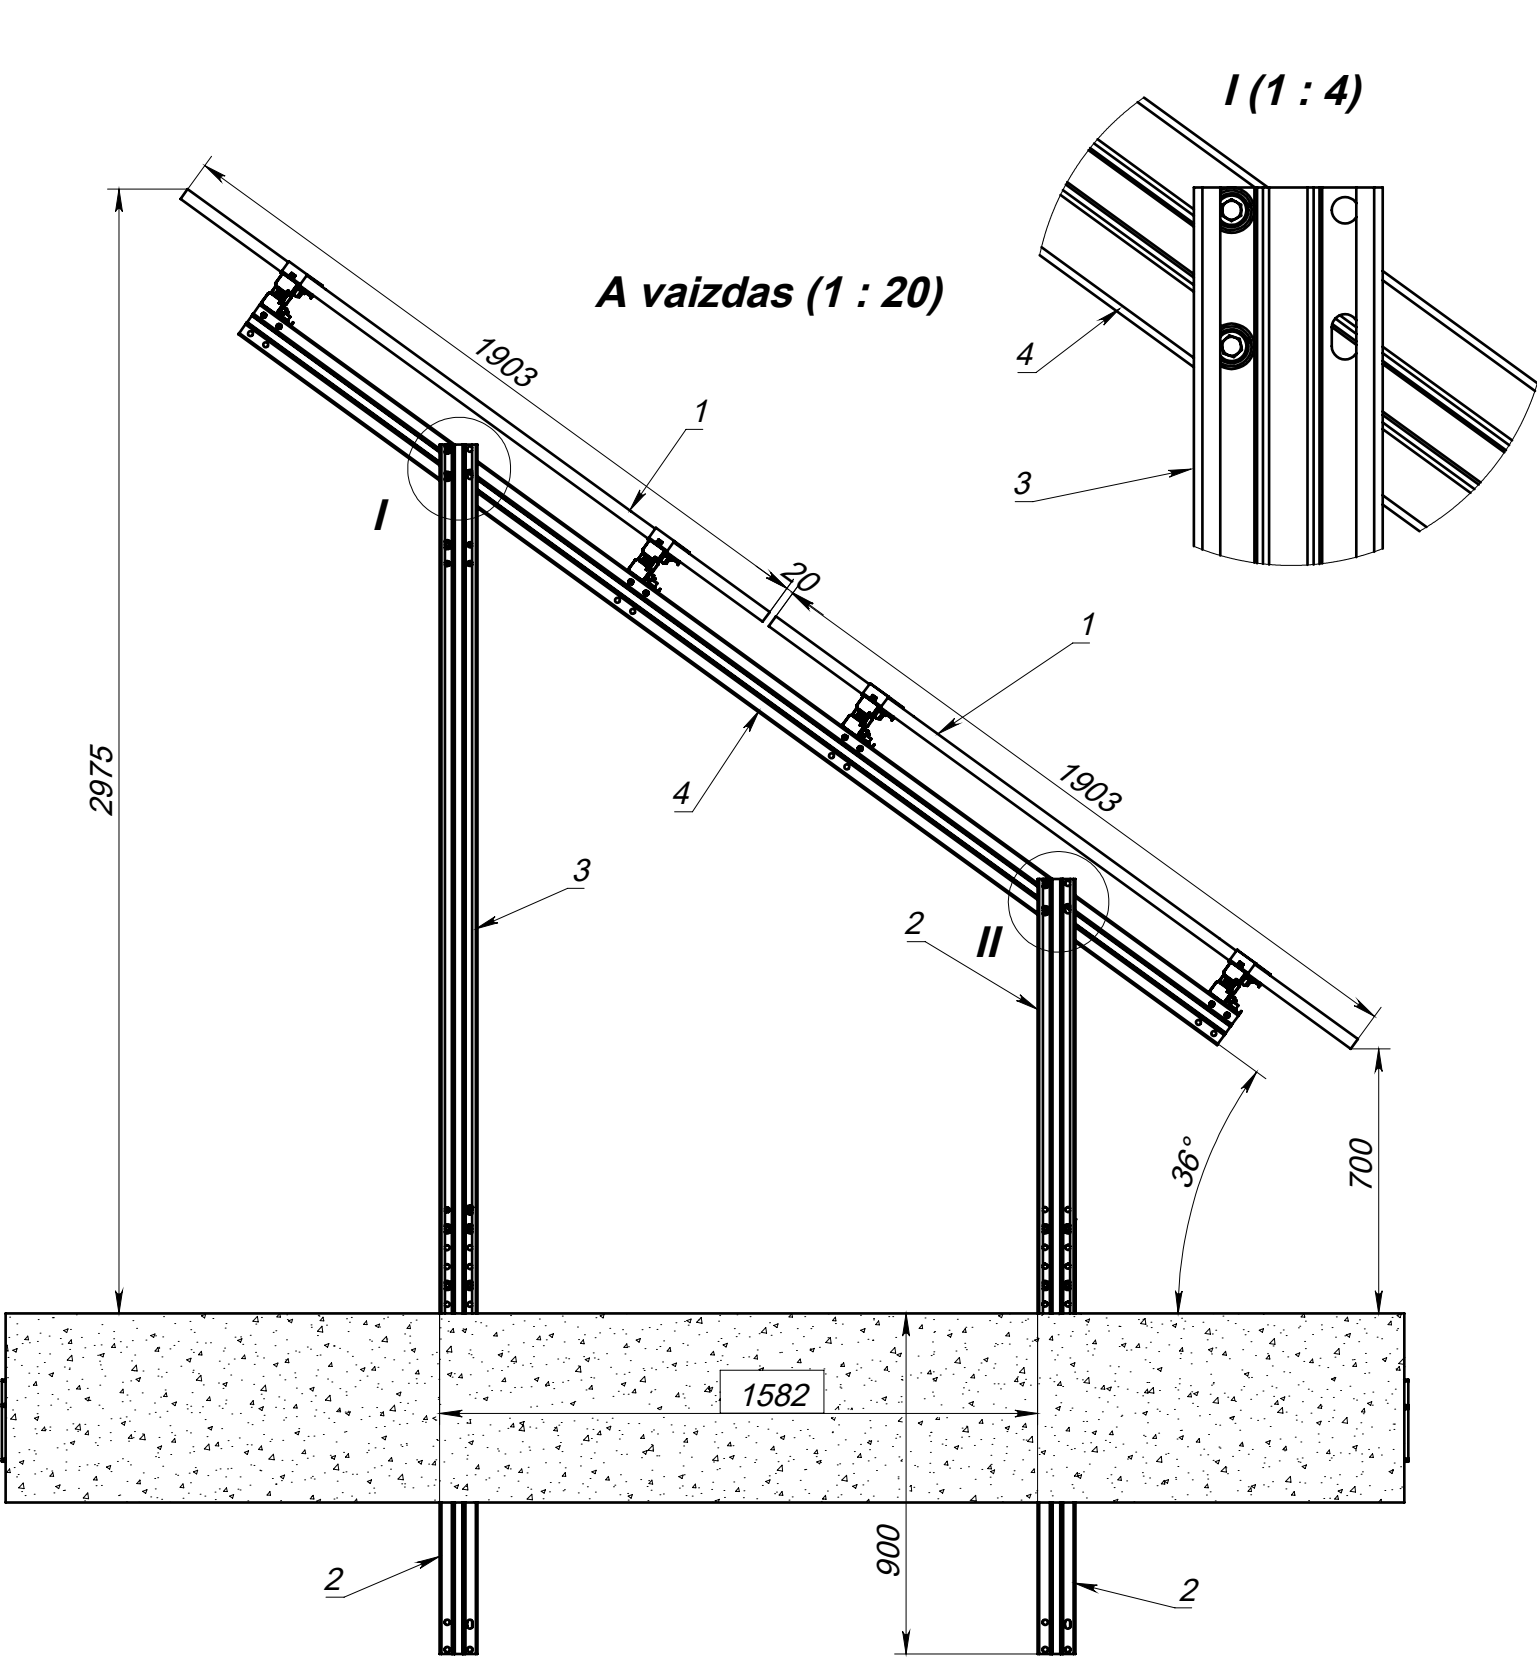
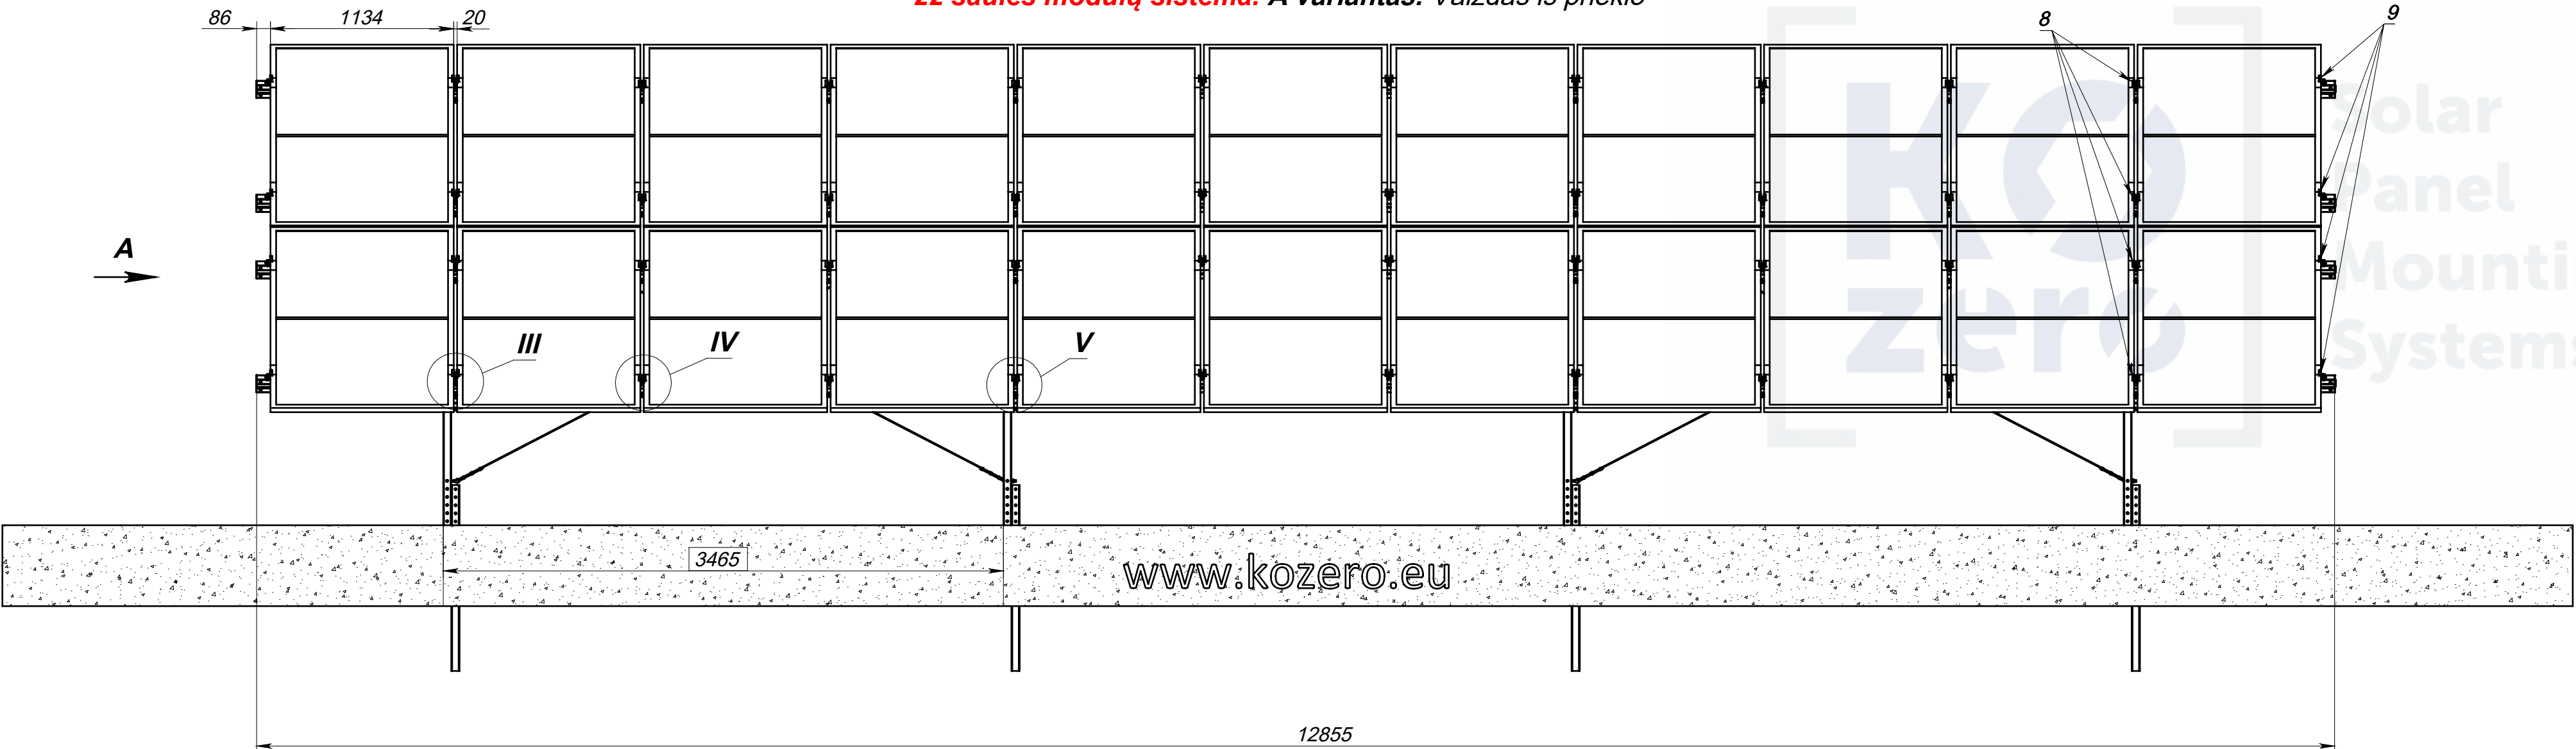
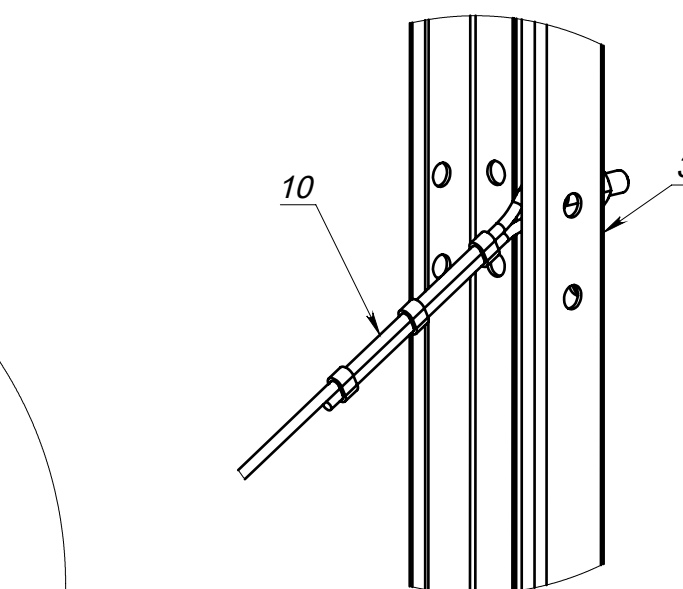
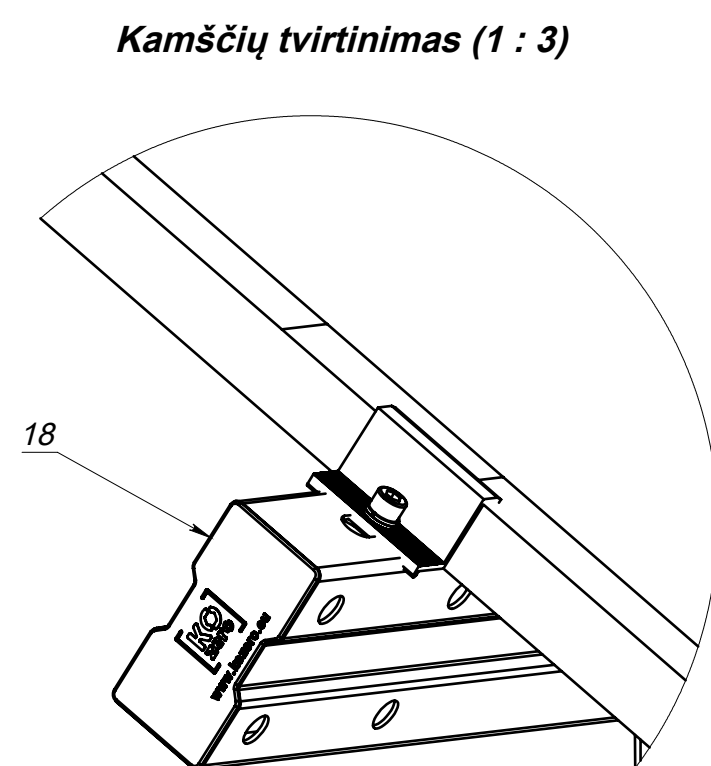


22 saulės modulių sistema. A variantas. Vaizdas iš priekio

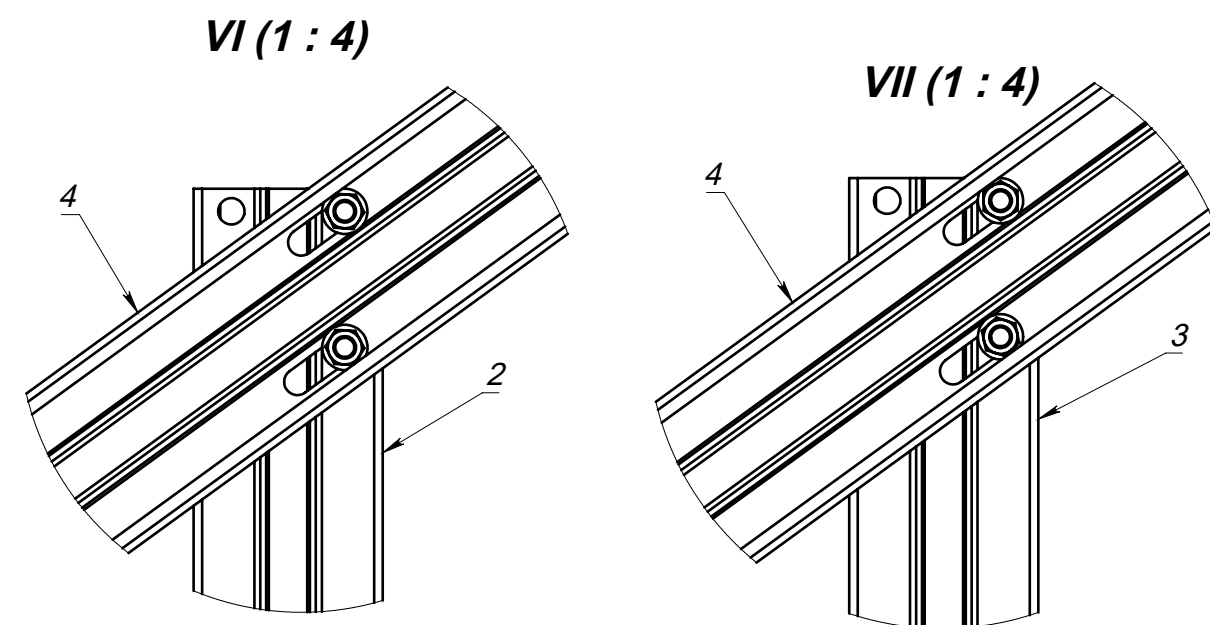


Poz.	Detalės pavadinimas	Kiekis	Kiekis	Kiekis toliau
1	Saulės panelės 460W 1134x1902	16	22	+6
2	KO.V2M.001B Priekinė atrama	9	12	+3
3	KO.V2M.002B Galinė atrama	3	4	+1
4	KO.V2M.003 Skersinė atrama	3	4	+1
5	KO.V2M.009 Išilginė atrama	8	12	+4
6	KO.V2M.010 Prailginimas	8	8	8
7	KO.V2M.D04 Spec. veržlė	36	48	+12
8	Mid-Clamp	28	40	+12
9	End-Clamp	8	8	8
10	Trosas	4	4	4
11	Varžtas M12x30 DIN 912	116	144	+28
12	Veržlė M12 ISO 4032	124	152	+28
13	Poveržlė M12 DIN 125	240	296	+56
14	Poveržlė spyruoklinė 12 DIN 128	116	144	+28
15	Poveržlė spyruoklinė 8 DIN 128	36	48	+12
16	Varžtas M8x30 DIN 912	36	48	+12
17	Kelimo varžtas M12x70 DIN 444	8	8	8
18	Kamštis	8	8	8
Byla, laikmena		Papildoma informacija	Medžiaga	Mastelis
			DX51D Z330	1:30
Atsakinga žinyba	Vadovas	Dokumento tipas	Dokumento statusas	
www.kozero.eu	A. Zanemanski	Surinkimo brėžinys	Teikiamas tvirtinti	
Savininkas	Rengė	Pavadinimas	Žymuo	KO-V2M36-A-3/2
	D. Taškūnas	Surenkama vertikali sistema	Laida	Data
	Tvirtino		B	2025-03-10
	A. Zanemanski		Kalba	L.T.
				1/2


22 saulės modulų sistema. A variantas. Vaizdas iš galo

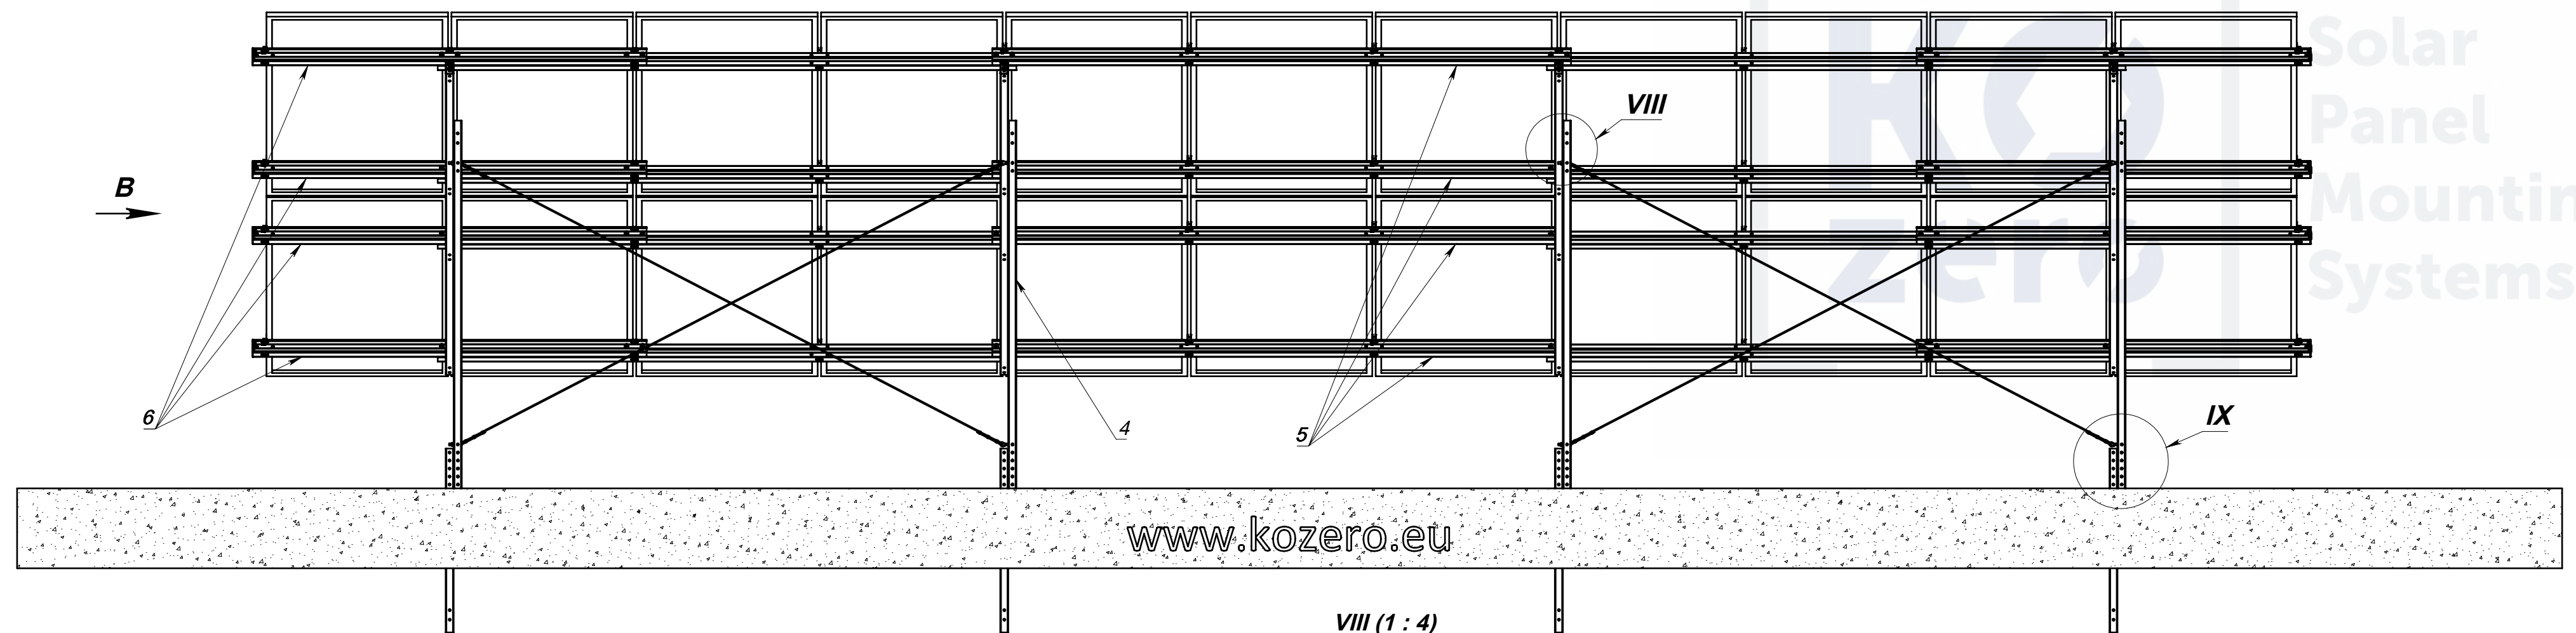

Varžtinio sujungimo surinkimas

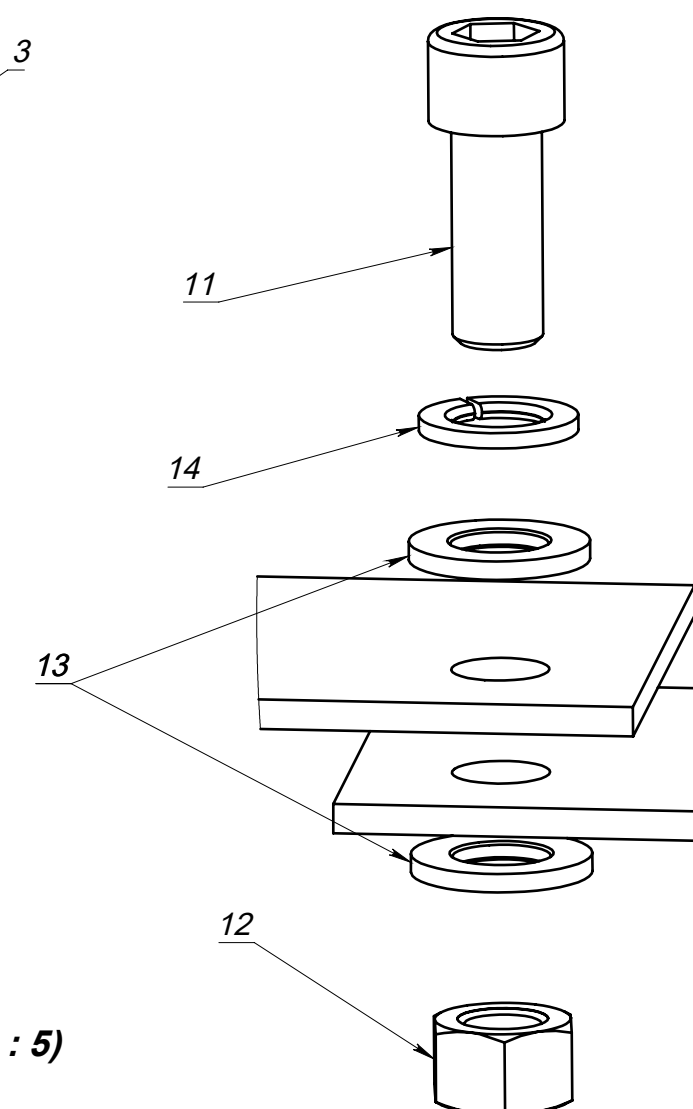

Mid-Clamp, End-Clamp surinkimas

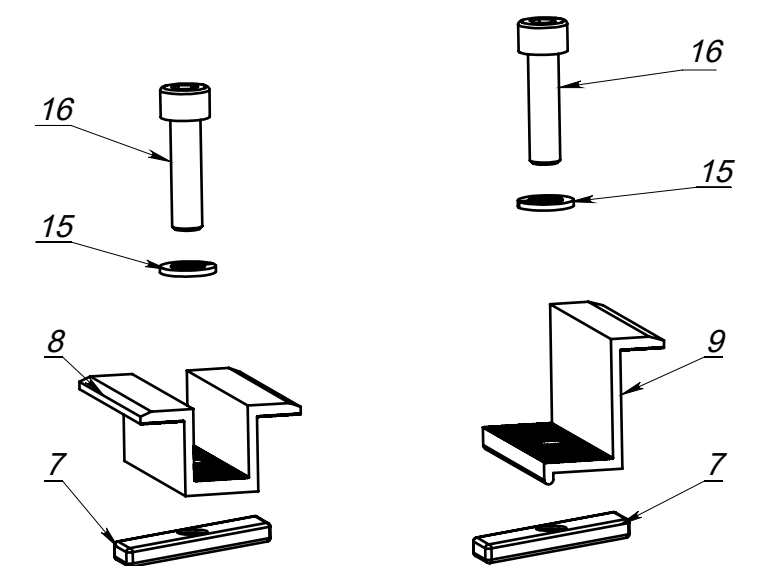

Priveržiant spec. varžles svarbu atkreipti dėmesį į jų padėtį

