


Vaizdas iš priekio

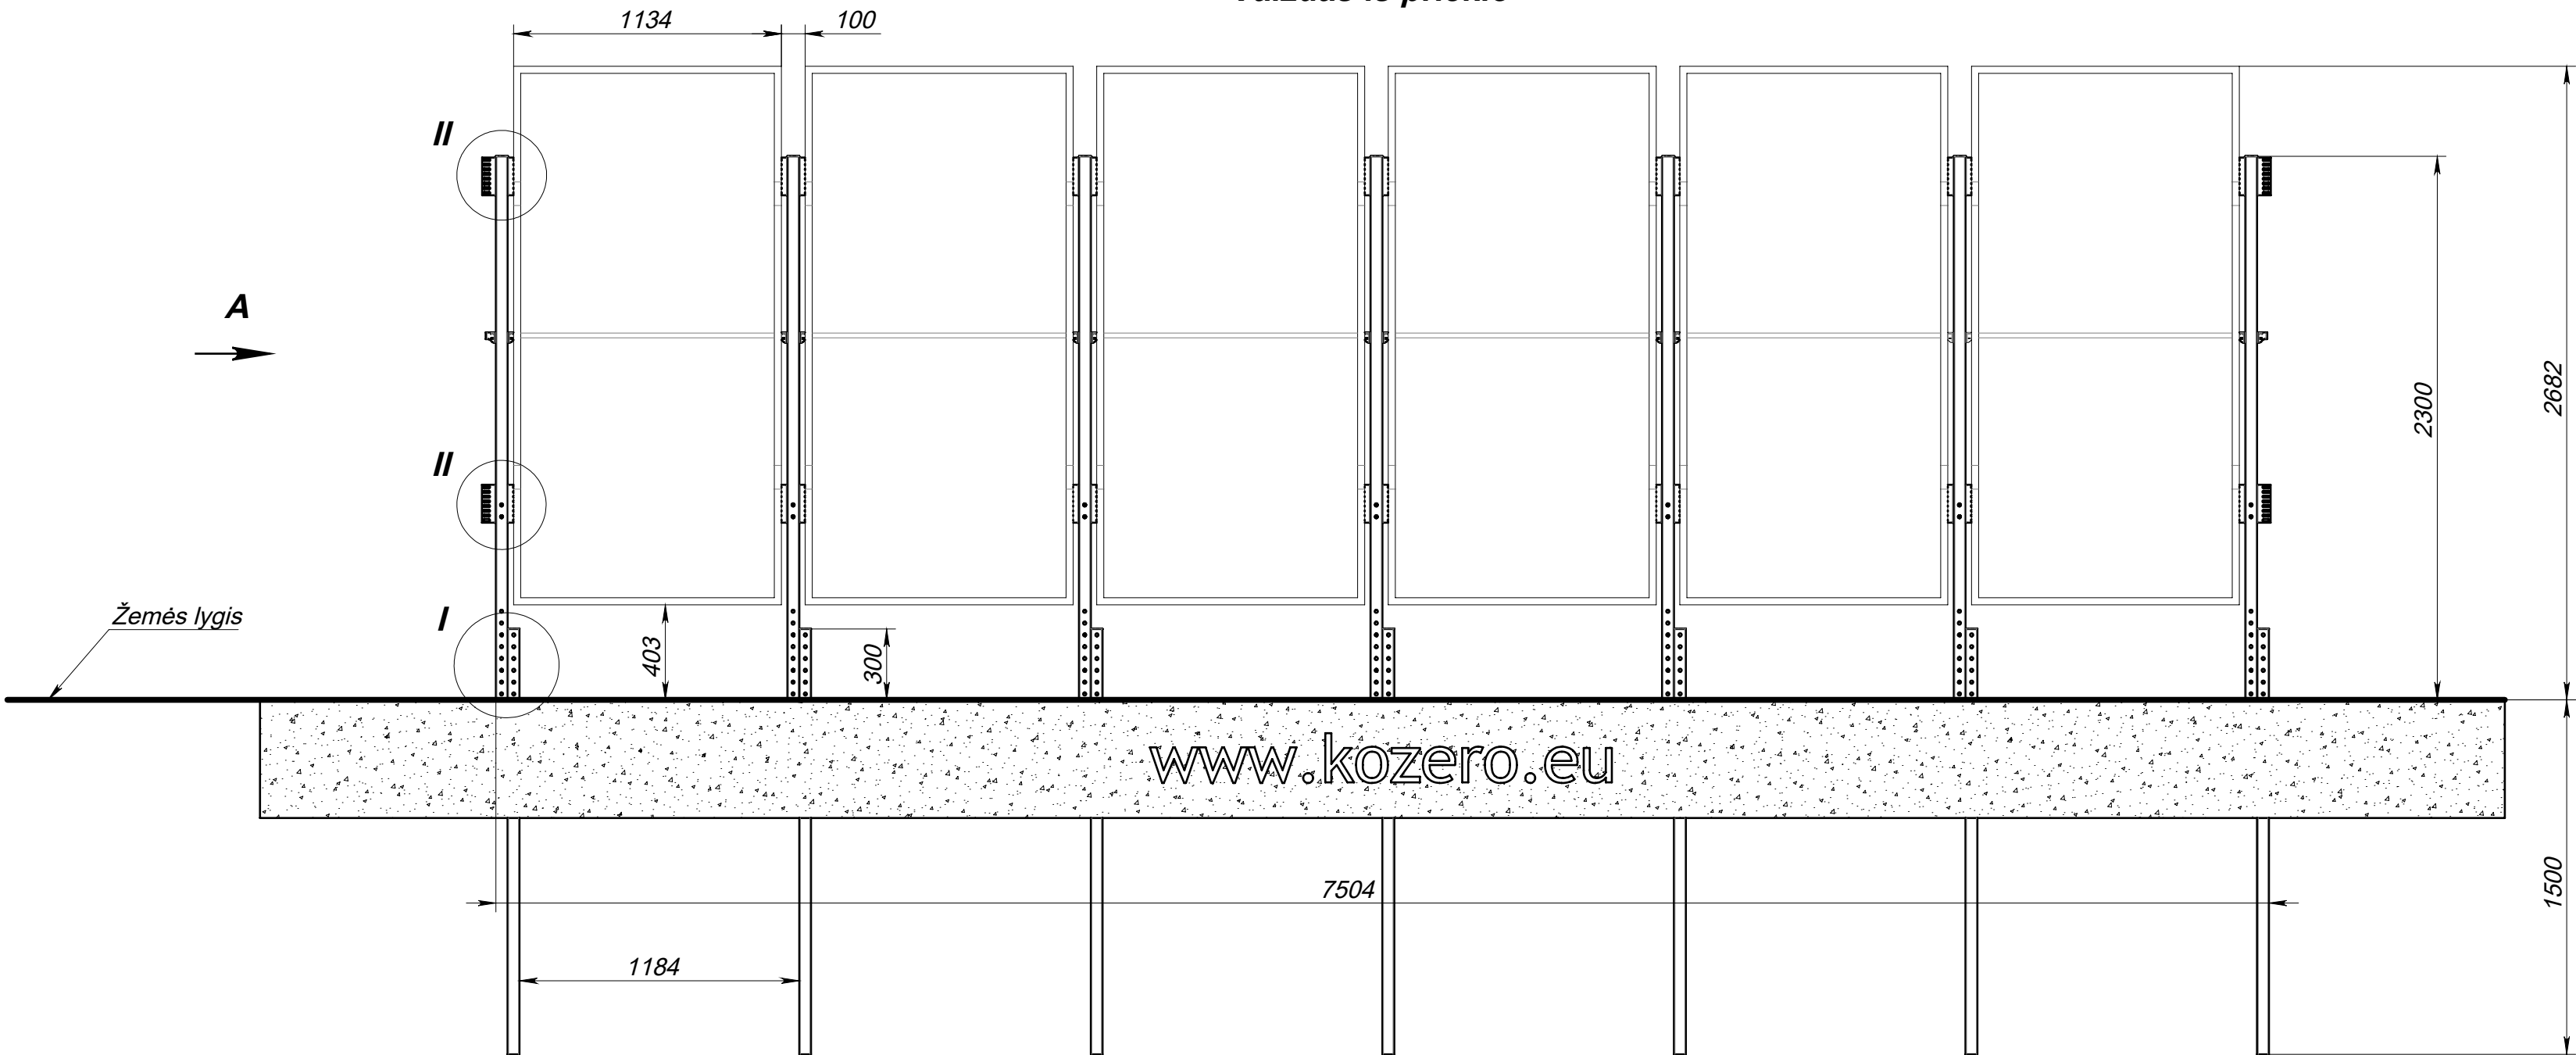


www.kozero.eu




I (1 : 4)

II (1 : 4) priekis


II (1 : 4) galas

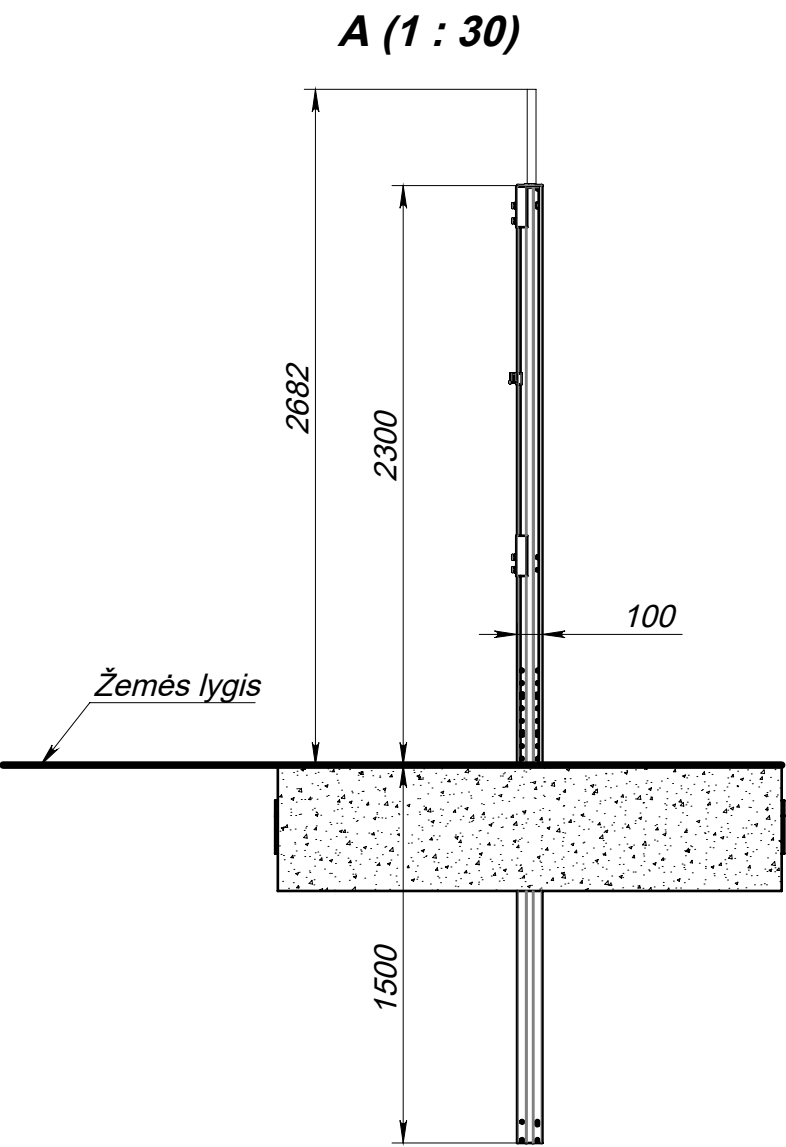

A (1 : 30)

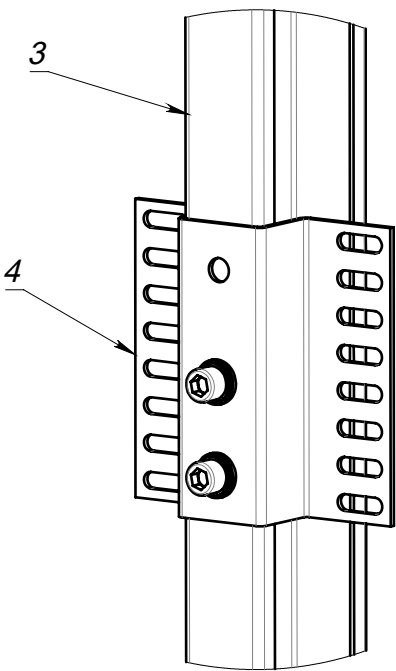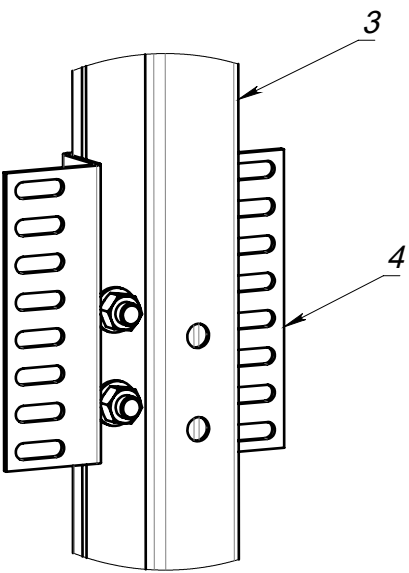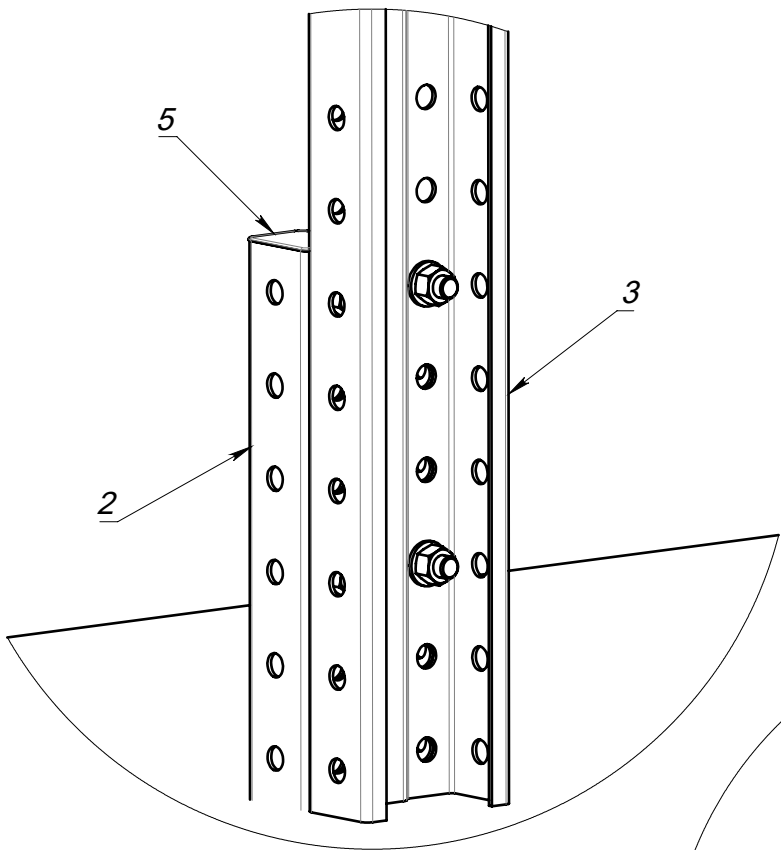


I (1 : 4)

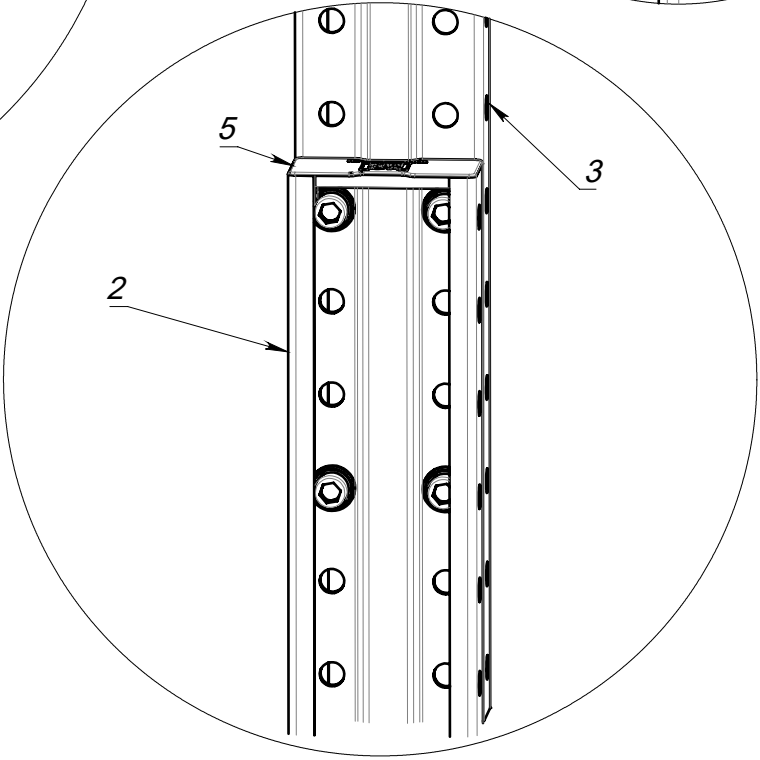


Saulės tvoros sistema su 550 W 2279x1134 panelėmis						
Detalės 1 stulpui						
Poz.	Detalės pavadinimas			Kiekis		
1	Saulės panelė (į komplektą neįtraukta)			1		
2	KO.V2M.001 Požeminė atrama			1		
3	KO.V2M.002 Galinė atrama			1		
4	Panelės laikiklis			2		
5	Kamštis			2		
6	Stogelis			1		
7	Varžtas M12x30 DIN 912			8		
8	Veržlė M12 ISO 4032			8		
9	Poveržlė M12 DIN 125			16		
10	Poveržlė spyruoklinė 12 DIN 128			8		
11	Spec. veržlė			4		
12	Varžtas M8x20 DIN 912			4		
13	Poveržlė spyruoklinė 8 DIN 128			4		
14	Poveržlė M8 DIN 9021			4		
15	Savisriegis varžtas			1		
Papildoma informacija		Medžiaga		Mastelis		
		S320GD ZM430 , Magnelis®		1:25		
Techni ski	Dokumento tipas		Dokumento statusas			
	Surinkimo brėžinys		Teikiamas tvirtinti			
	Pavadinimas		Žymuo			
	Saulės tvora		KO.FENS			
			Laida	Data	Kalba	Lapas
Techni ski			B	2025-08-12	L.T.	1/2


Vaizdas iš galo

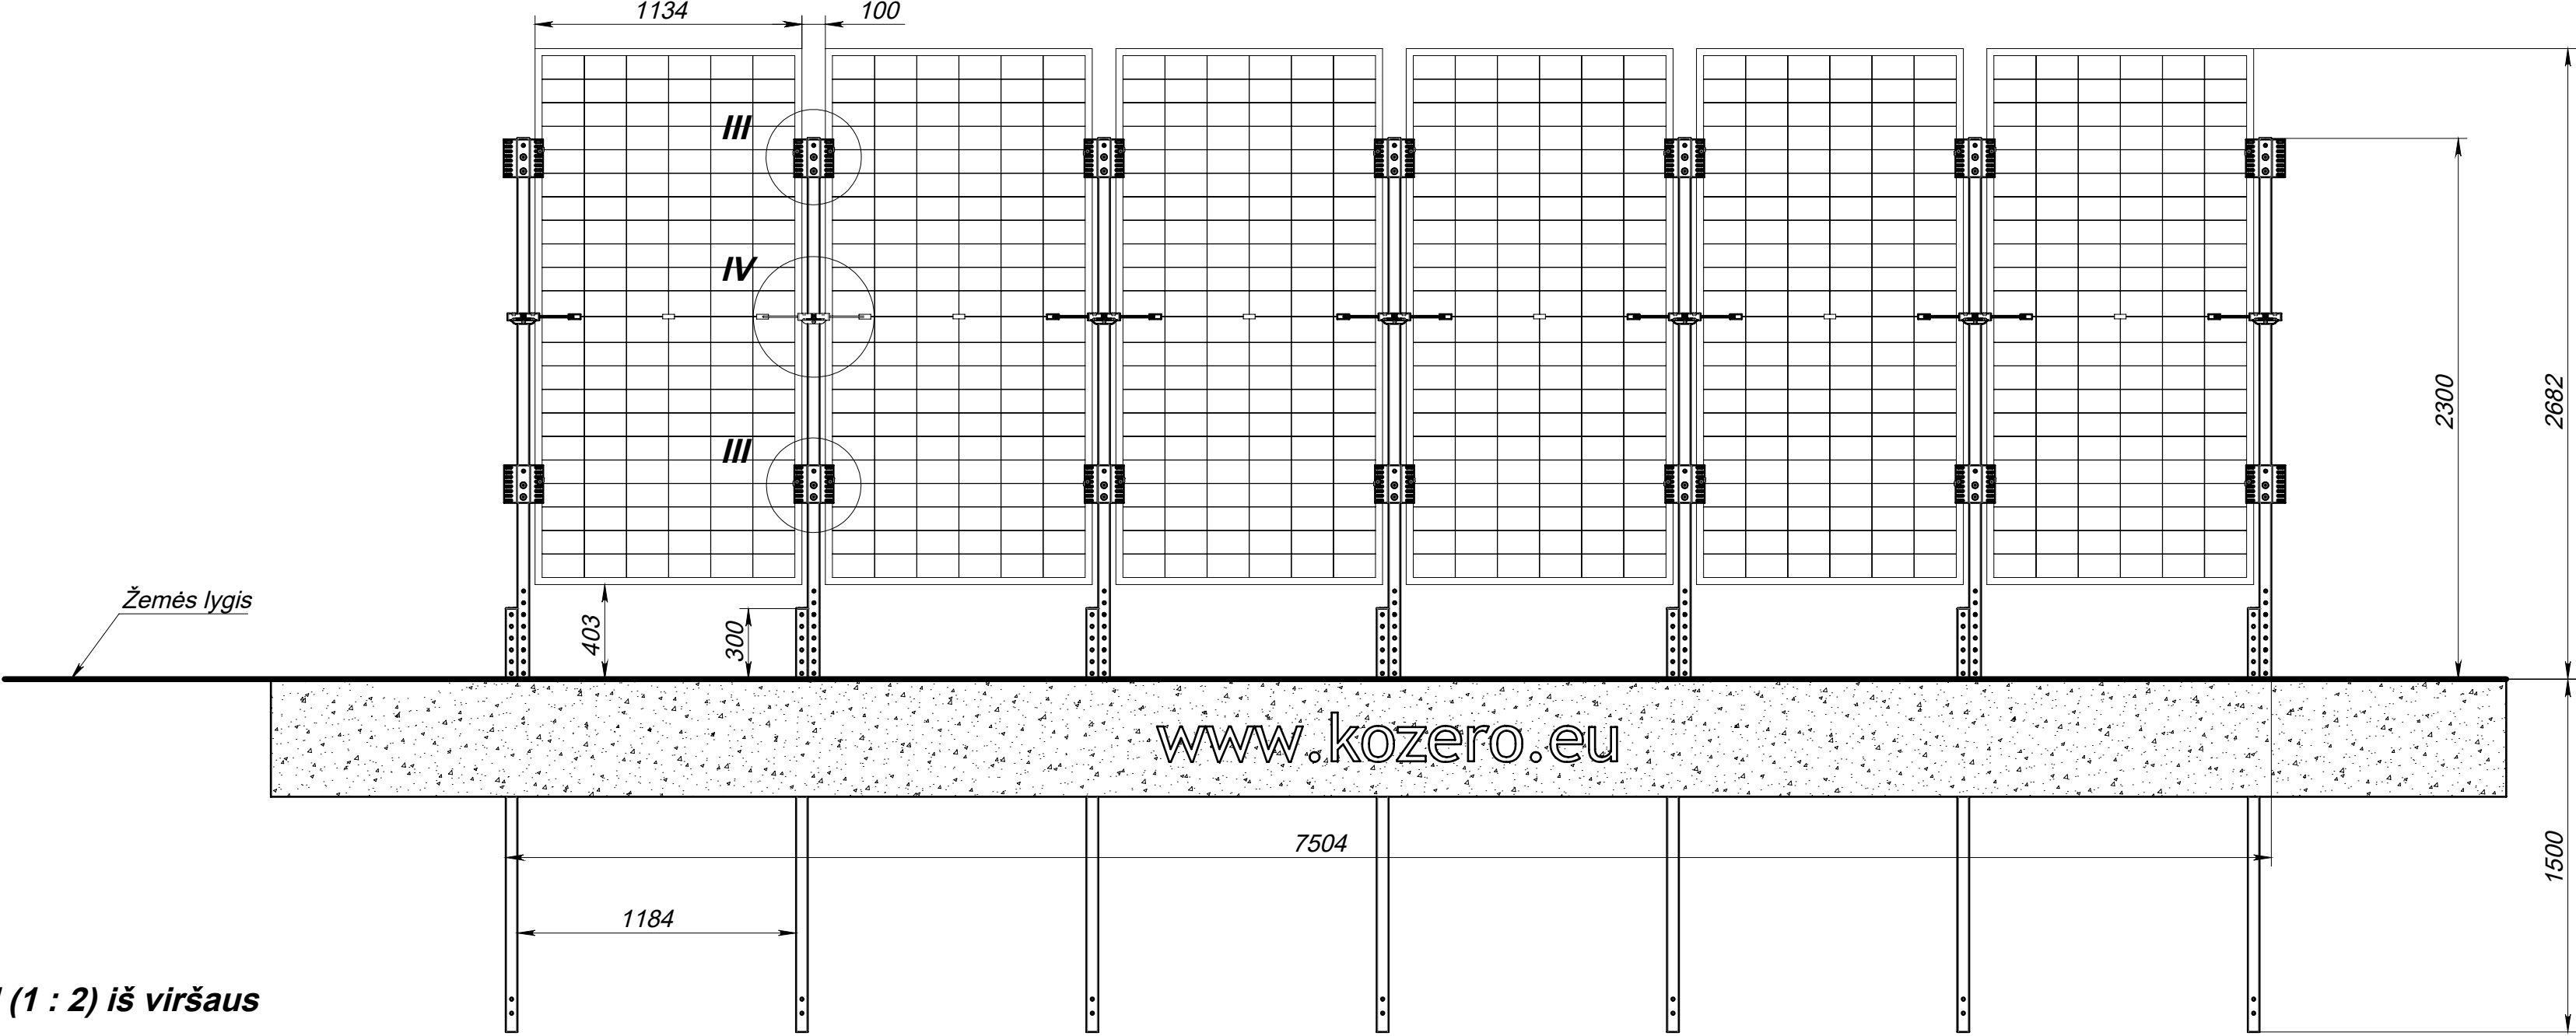


III (1 : 2) iš viršaus

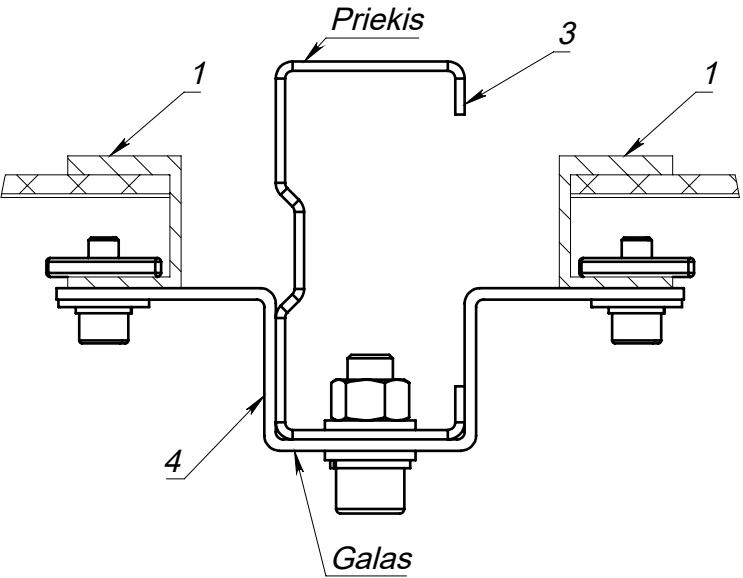


IV (1 : 3)

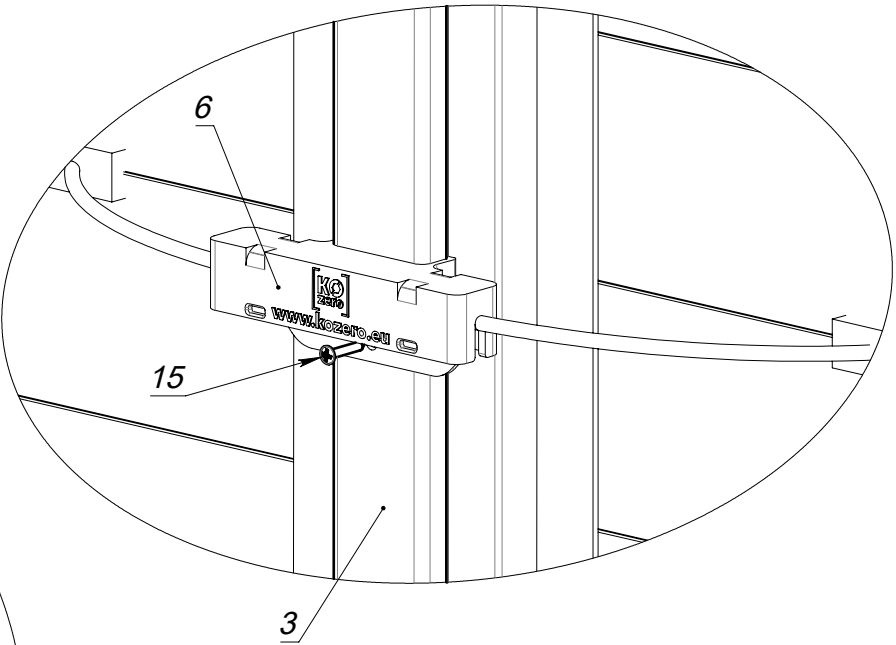


III (1 : 3)

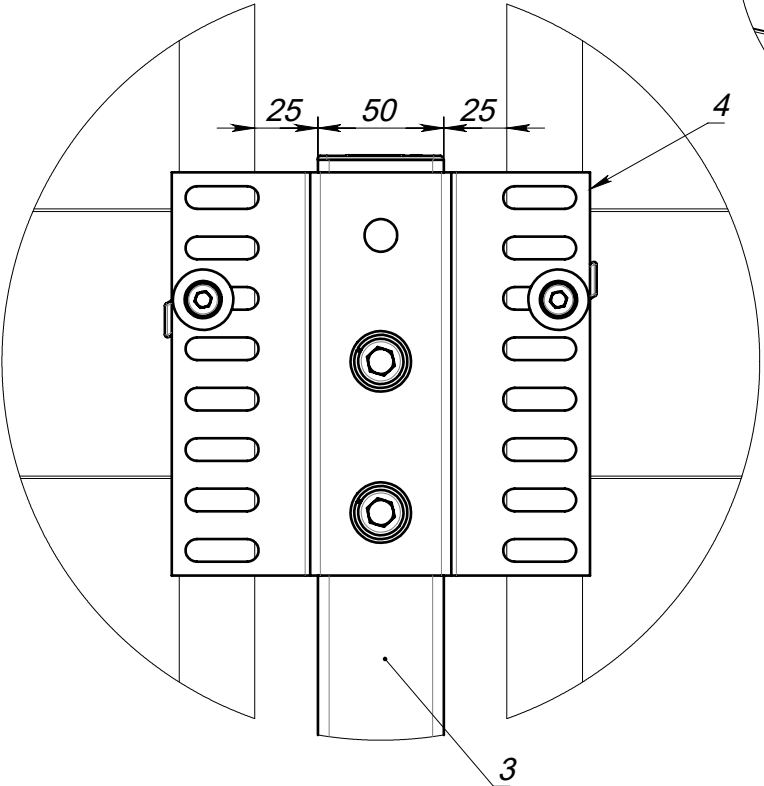

Varžtinio sujungimo surinkimas M12

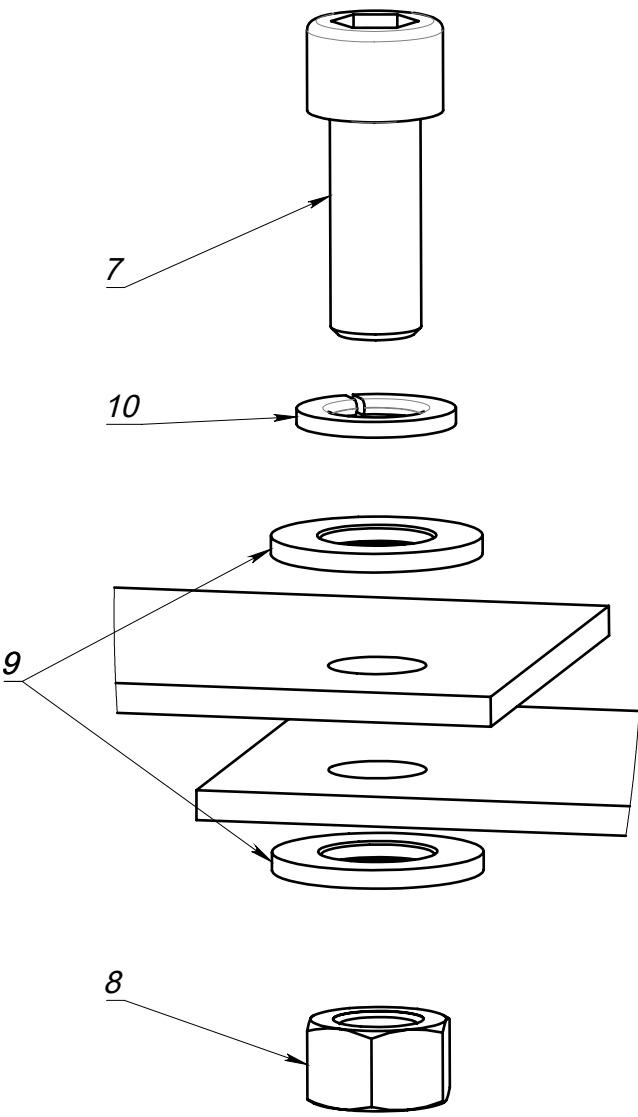


Panelių tvirtinimas M8

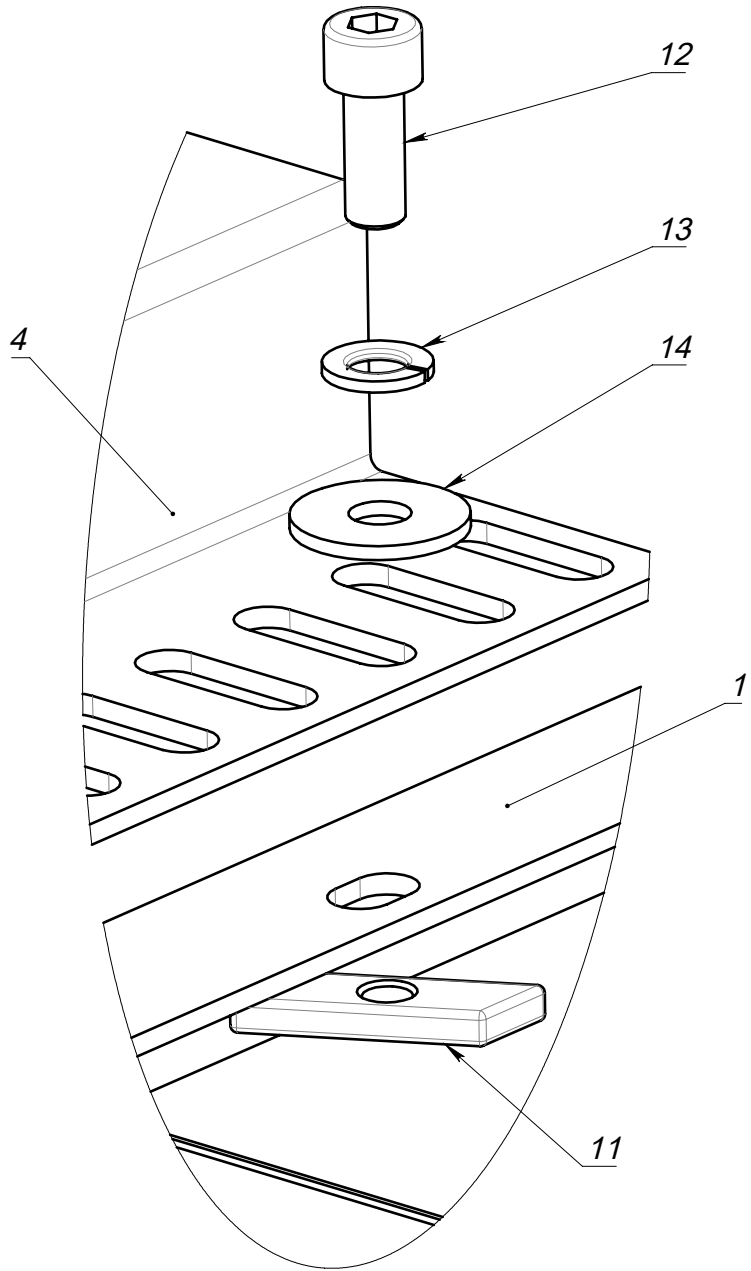

Priveržiant spec. varžles svarbu atkreipti dėmesį į jų padėtį

Teisingai

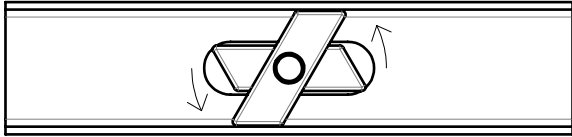

Neteisingai

