


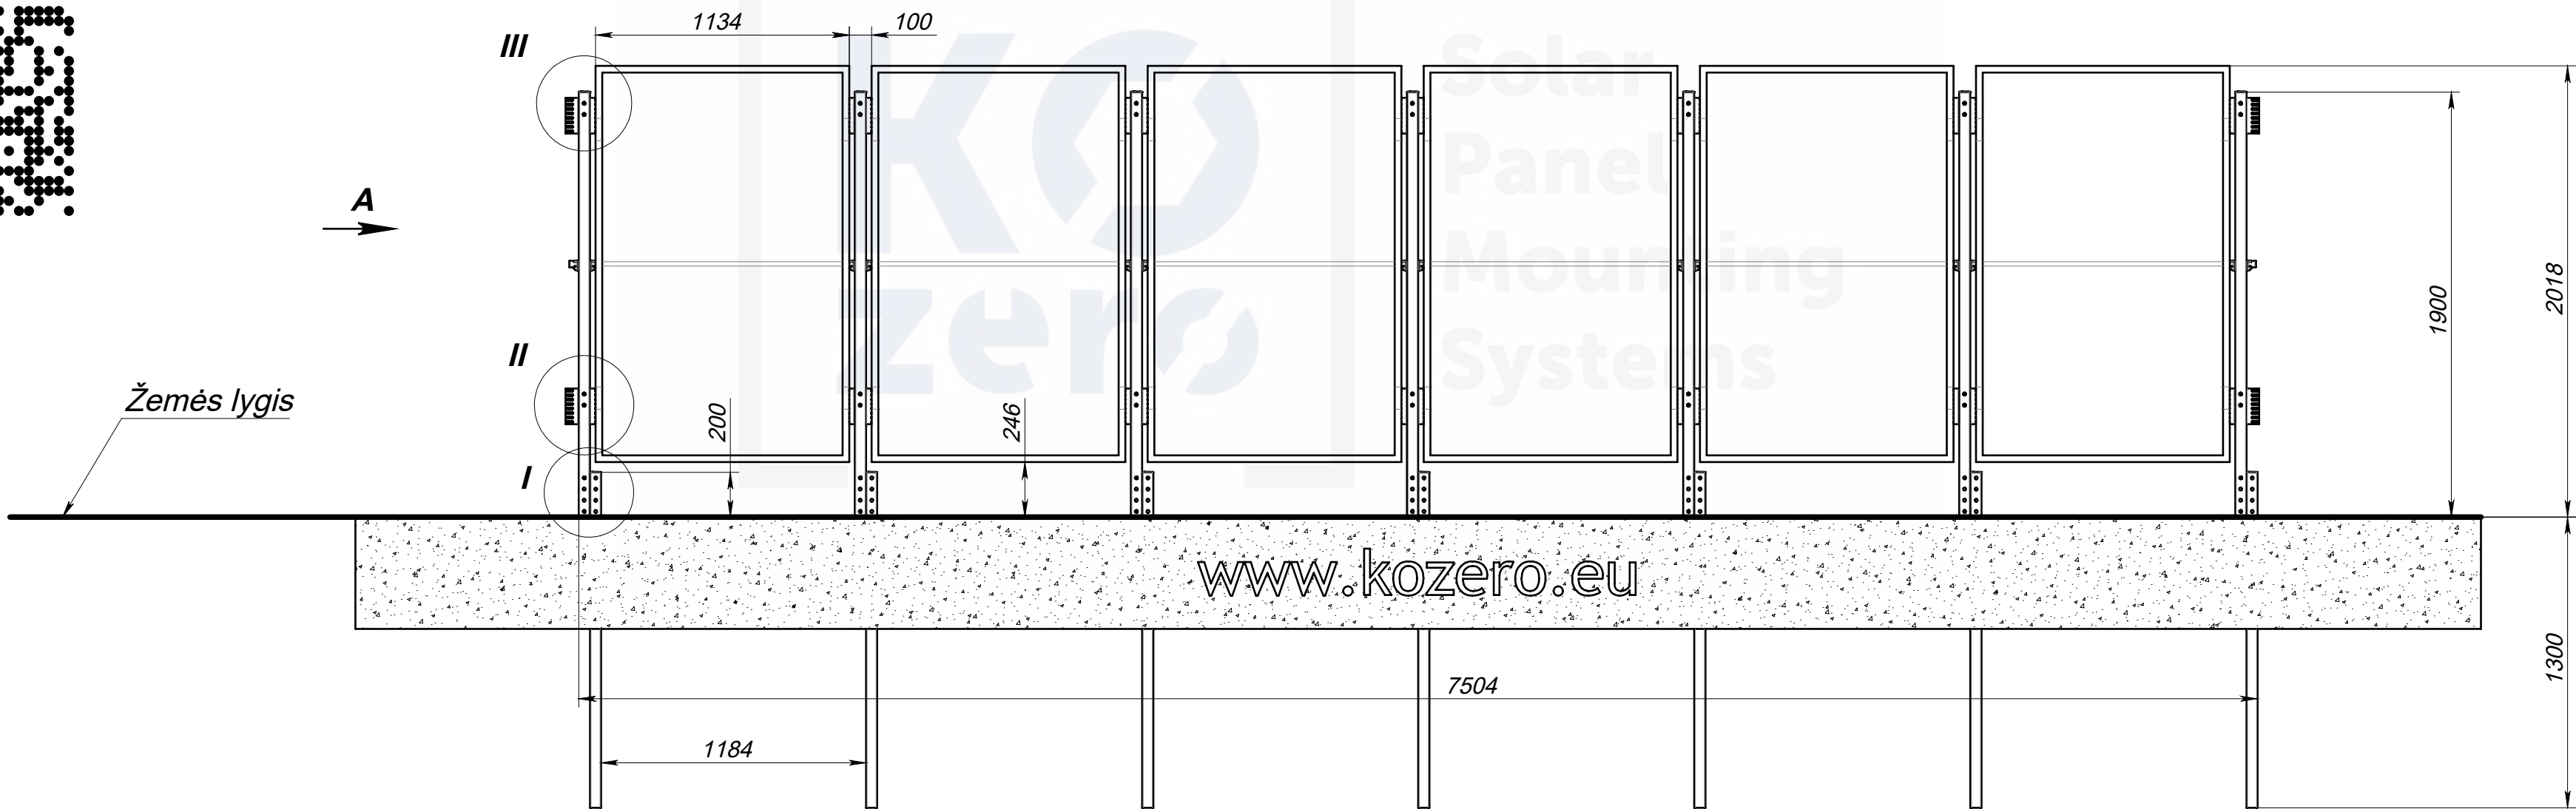





Vaizdas iš priekio





II (1 : 4) galas

III (1 : 4) priekis


III (1 : 4) galas

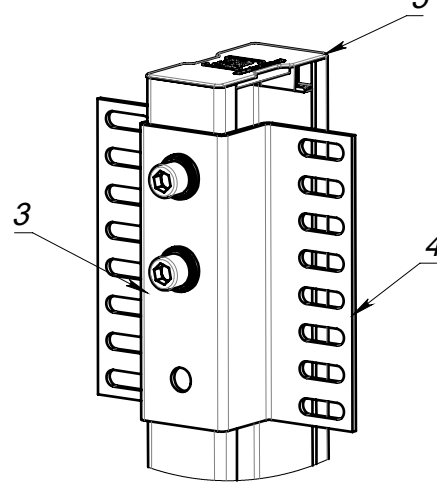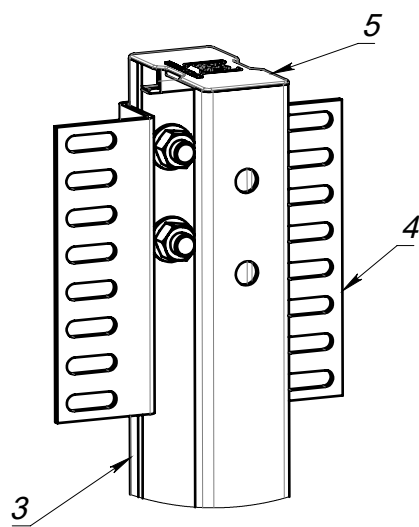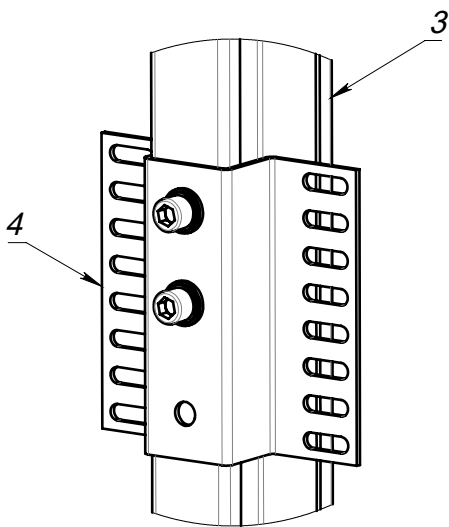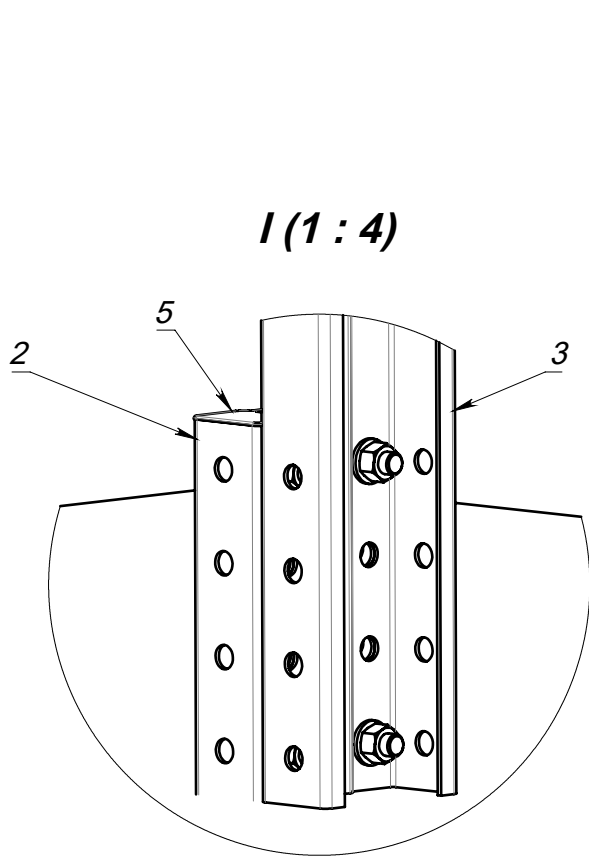

A (1 : 30)

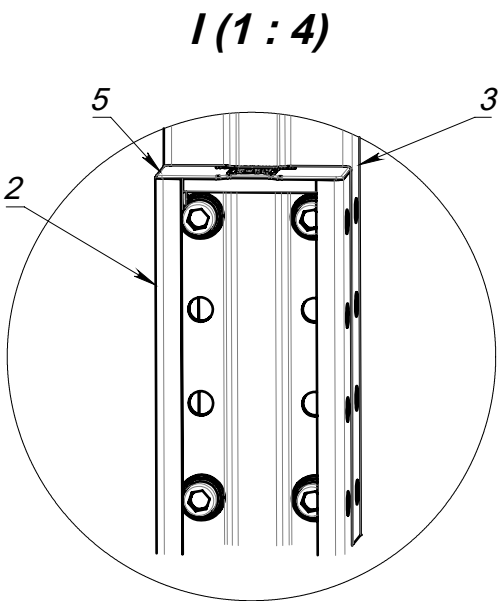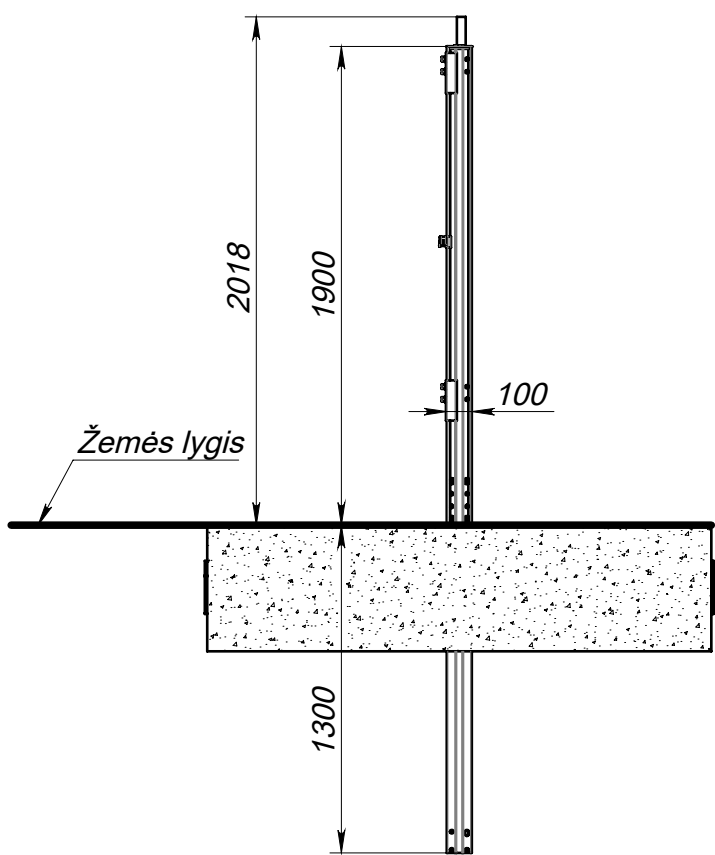

| Saulės tvoros sistema su 440 W 1772x1134 panelėmis |                                        |                          |                     |            |
|----------------------------------------------------|----------------------------------------|--------------------------|---------------------|------------|
| Detalės 1 stulpui                                  |                                        |                          |                     |            |
| Poz.                                               | Detalės pavadinimas                    | Kiekis                   |                     |            |
| 1                                                  | Saulės panelė (į komplektą neįtraukta) | 1                        |                     |            |
| 2                                                  | KO.V2M.001 Požeminė atrama             | 1                        |                     |            |
| 3                                                  | KO.V2M.002 Galinė atrama               | 1                        |                     |            |
| 4                                                  | Panelės laikiklis                      | 2                        |                     |            |
| 5                                                  | Kamštis                                | 2                        |                     |            |
| 6                                                  | Stogelis                               | 1                        |                     |            |
| 7                                                  | Varžtas M12x30 DIN 912                 | 8                        |                     |            |
| 8                                                  | Veržlė M12 ISO 4032                    | 8                        |                     |            |
| 9                                                  | Poveržlė M12 DIN 125                   | 16                       |                     |            |
| 10                                                 | Poveržlė spyruoklinė 12 DIN 128        | 8                        |                     |            |
| 11                                                 | Spec. veržlė                           | 4                        |                     |            |
| 12                                                 | Varžtas M8x20 DIN 912                  | 4                        |                     |            |
| 13                                                 | Poveržlė spyruoklinė 8 DIN 128         | 4                        |                     |            |
| 14                                                 | Poveržlė M8 DIN 9021                   | 4                        |                     |            |
| 15                                                 | Savisriegis varžtas                    | 1                        |                     |            |
| Papildoma informacija                              |                                        | Medžiaga                 | Mastelis            |            |
| Byla, laikmena                                     |                                        | S320GD ZM430 , Magnelis® | 1:25                |            |
| Atsakinga žinyba                                   | Vadovas                                | Dokumento tipas          | Dokumento statusas  |            |
| A. Zanemanski                                      |                                        | Surinkimo brėžinys       | Teikiamas tvirtinti |            |
| Savininkas                                         | Rengė                                  | Pavadinimas              | Žymuo               |            |
| D. Taškūnas                                        |                                        | Saulės tvora             |                     | KO.FENS    |
| Tvirtino                                           |                                        | Laida                    |                     | Data       |
| A. Zanemanski                                      |                                        | B                        |                     | 2025-09-03 |
|                                                    |                                        | LT.                      |                     | 1/2        |

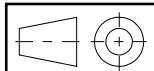

Byla, laikmena

Papildoma informacija

Medžiaga

Mastelis

Atsakinga žinyba

Vadovas

Dokumento tipas

Dokumento statusas

Savininkas

Rengė

Pavadinimas

Žymuo



Solar Panel Mounting Systems

D. Taškūnas

Saulės tvora

KO.FENS

Laida

Data

Kalba


Lapas

B


2025-09-03

LT.


1/2

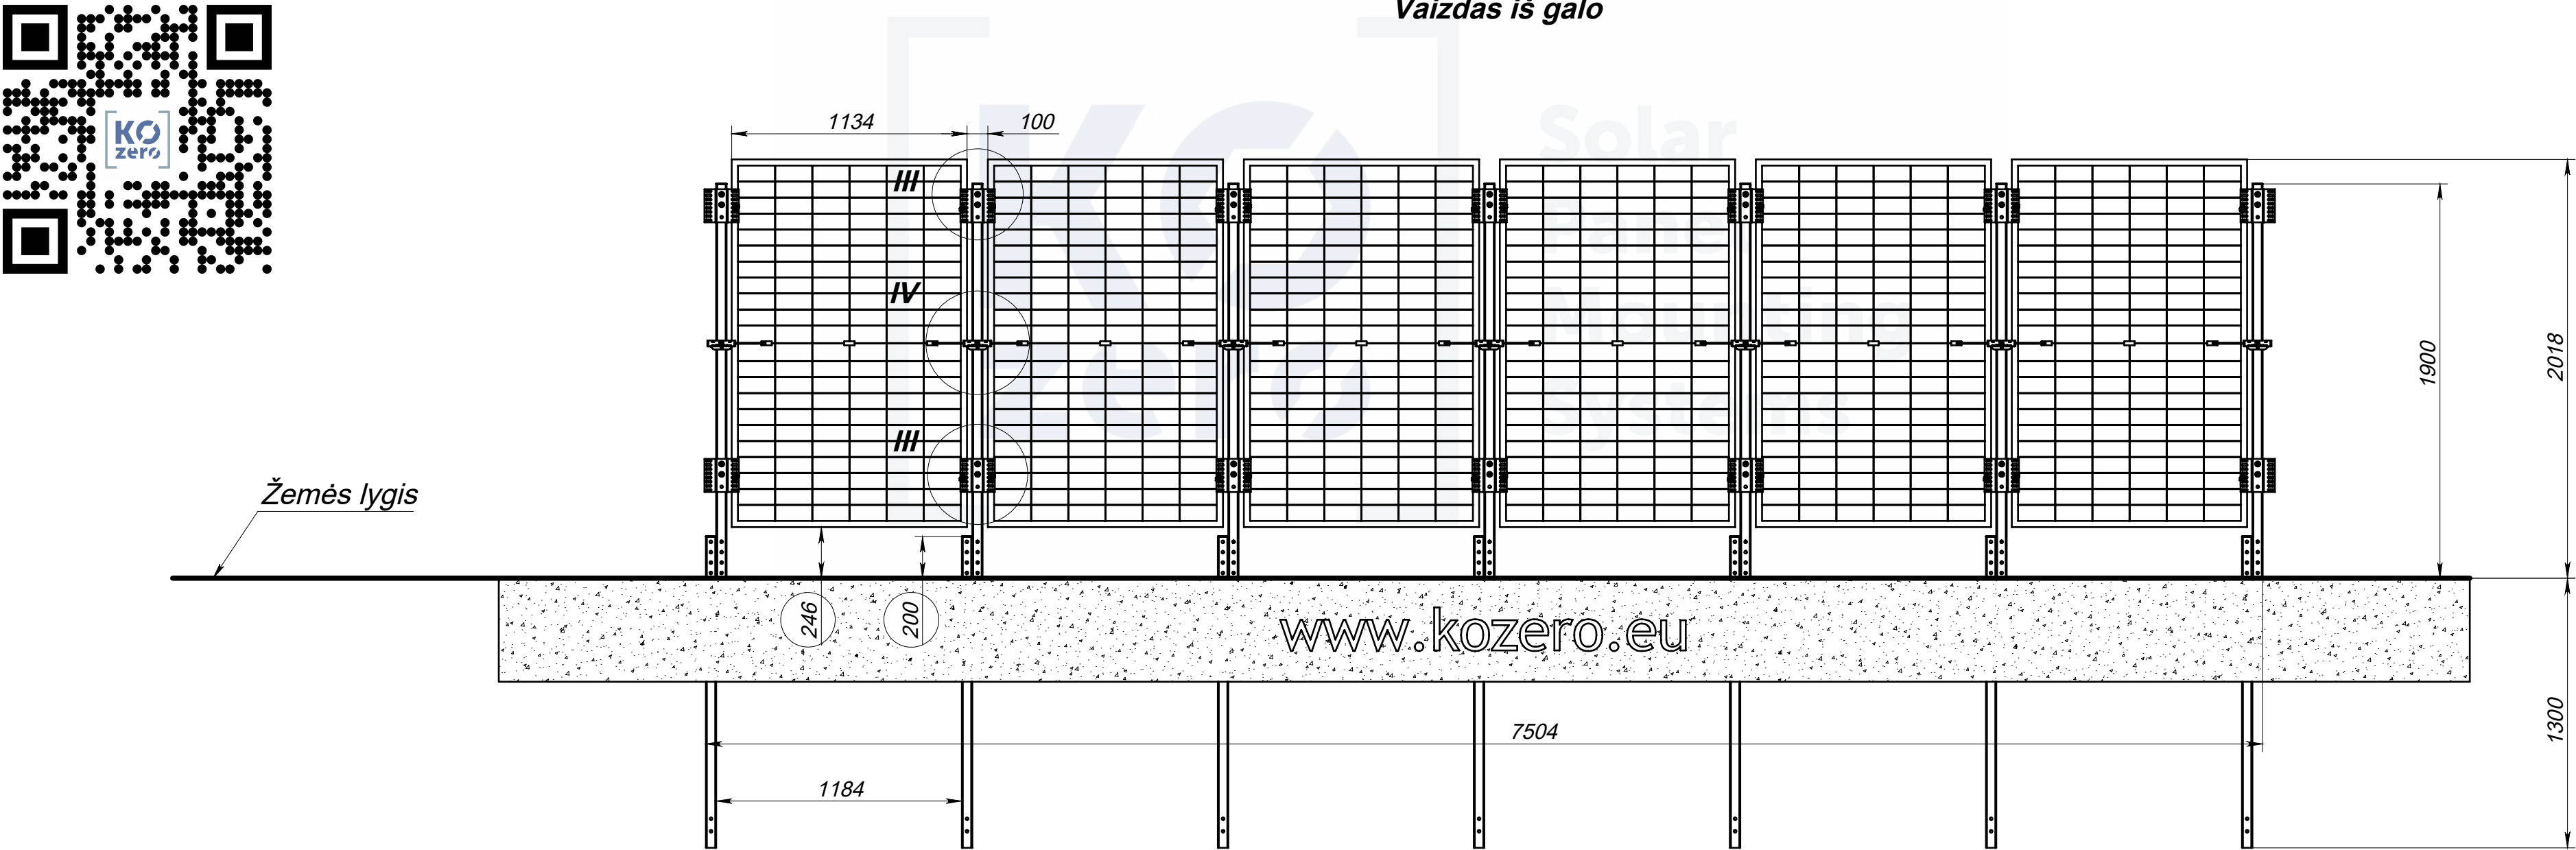


**III (1 : 2) iš viršaus**

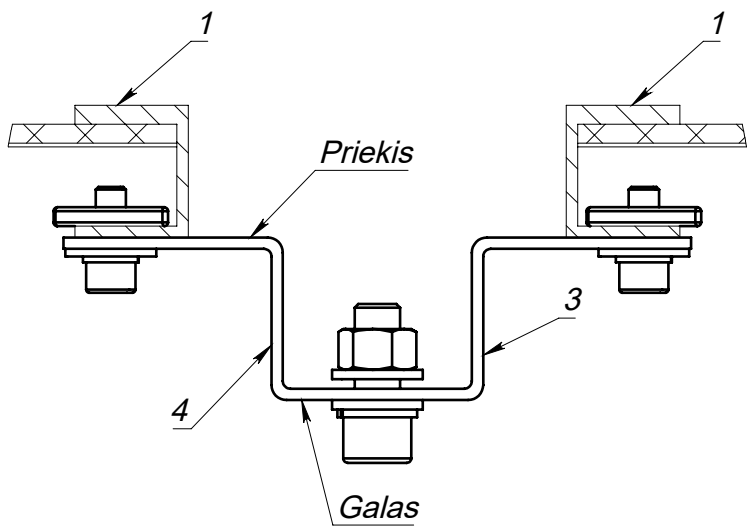


**III (1 : 3)**

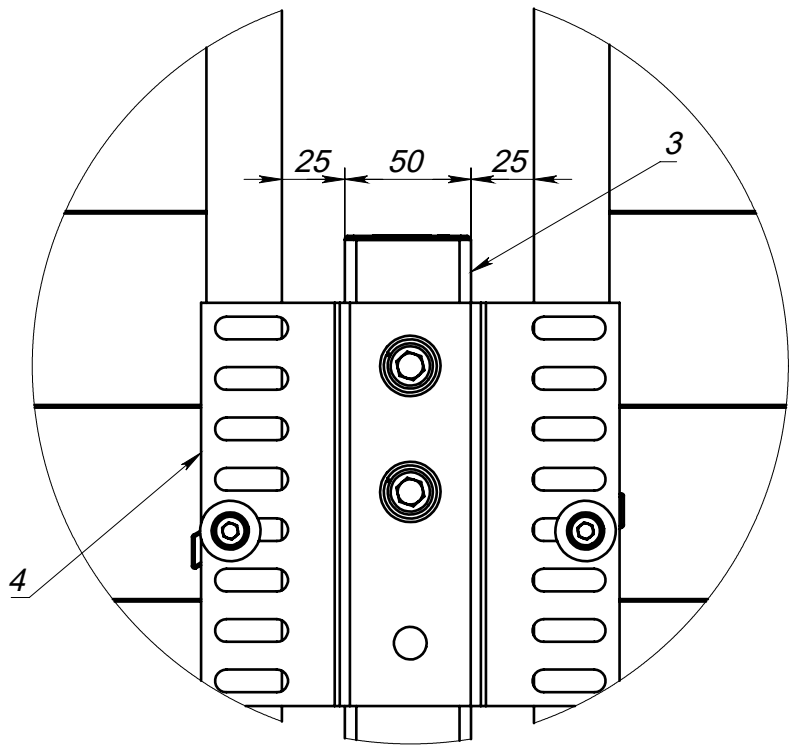


**IV (1 : 3)**

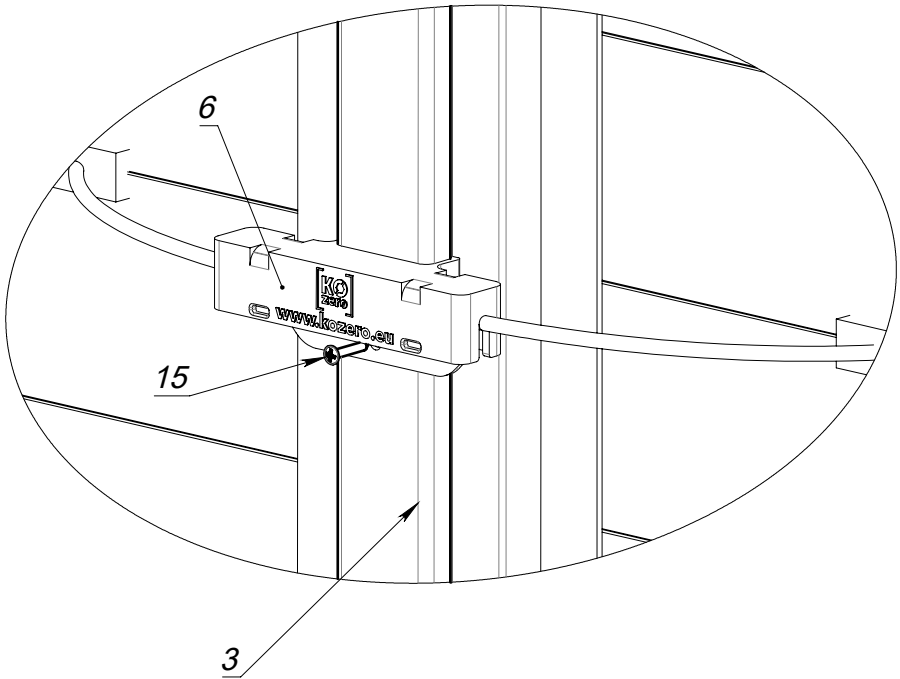

**Varžtinio sujungimo surinkimas M12**

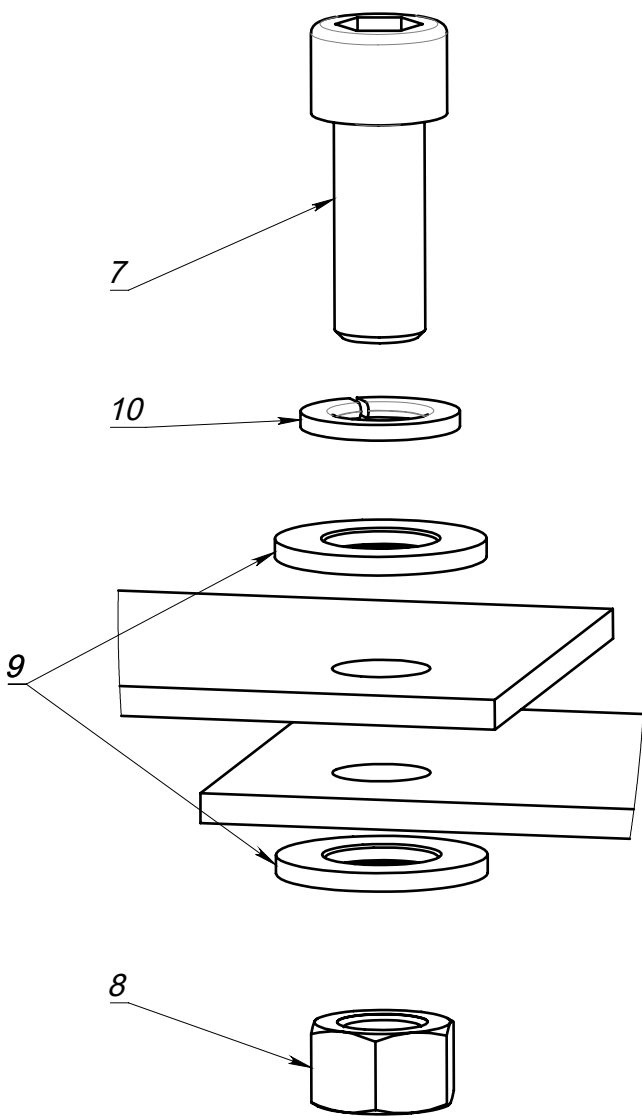


**Panelių tvirtinimas M8**


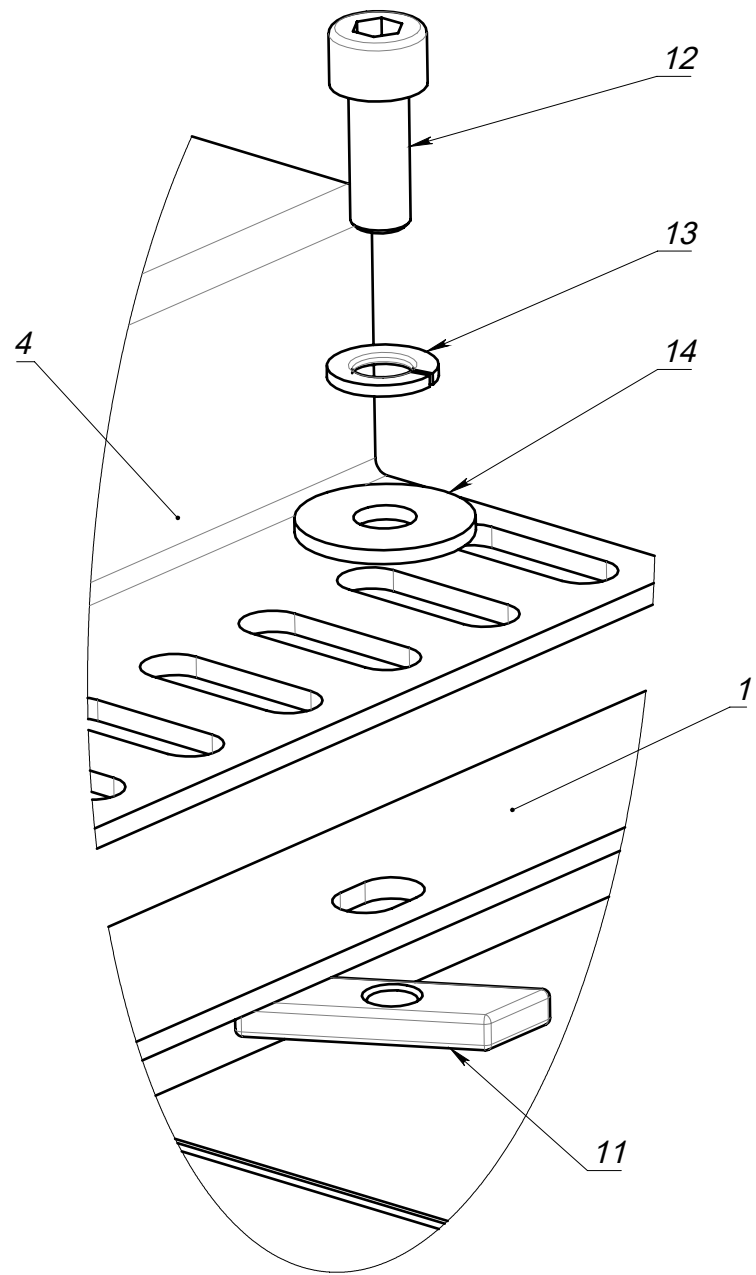


Priveržiant spec. varžles svarbu atkreipti dėmesį į jų padėtį

Teisingai

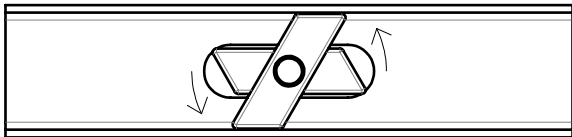

Neteisingai

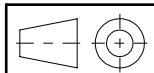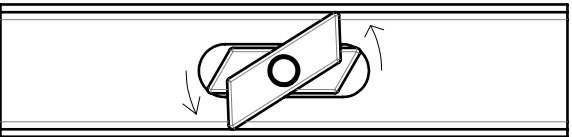

Savininkas  
**KOZERO**

Papildoma informacija  
[www.kozero.eu](http://www.kozero.eu)

Žymuo  
**KO.FENS**

Lapas  
**2/2**